



UNIONE MONTANA DEI COMUNI DEL MUGELLO - Borgo San Lorenzo (FI) - www.cm-mugello.it/it

Patrimonio indisponibile della Regione Toscana
VALORIZZAZIONE TURISTICO-RICETTIVA DEL COMPLESSO "I DIACCI"

**RISTRUTTURAZIONE EDILIZIA PER IL RECUPERO
FUNZIONALE IN BIVACCO DELL'EX ANNESSO RURALE
DEL COMPLESSO IMMOBILIARE DENOMINATO
"I DIACCI"**
* * *

COMUNE DI PALAZZUOLO SUL SENIO (FI)

TAV. 1	STATO ATTUALE	SCALA 1:100
	PIANTE	data Giugno 2012

NOTE




■ **PROGETTO ESECUTIVO**

PROGETTISTA:



Geom. Francesco Minniti
Collegio dei Geometri della Prov. di Firenze n.4091/19

DIRIGENTE SERVIZIO AMBIENTE E TERRITORIO:


RESPONSABILE UNICO DEL PROCEDIMENTO:

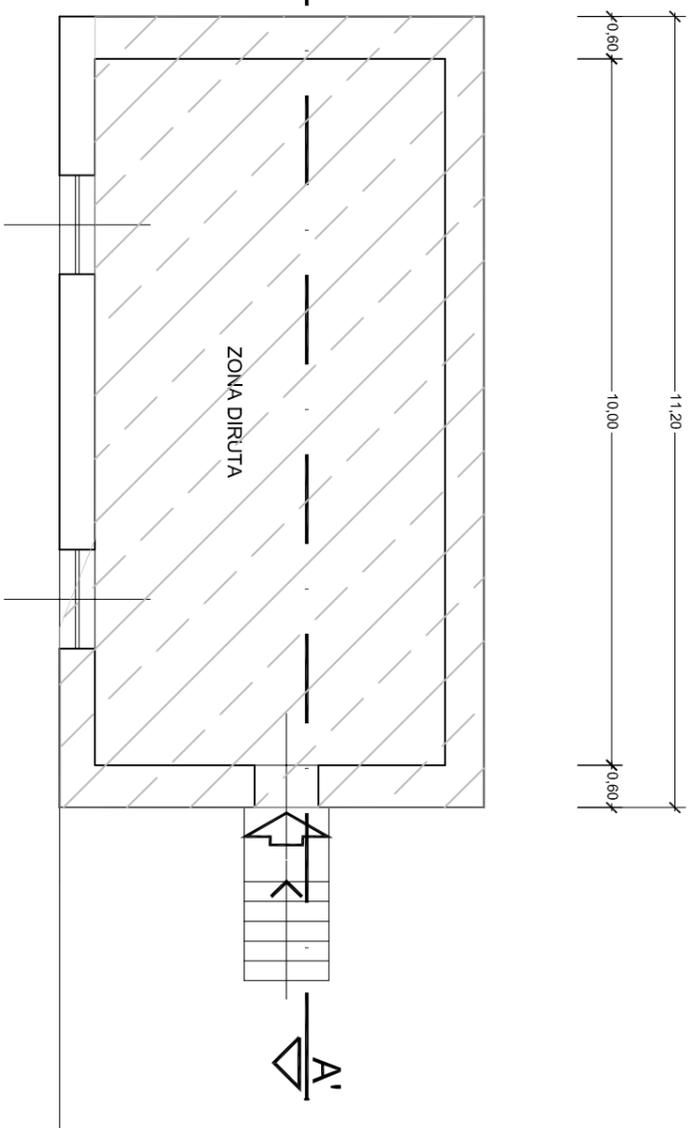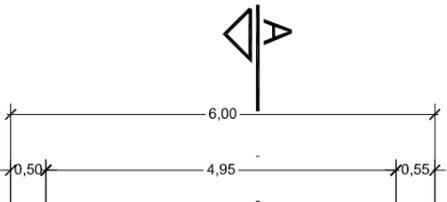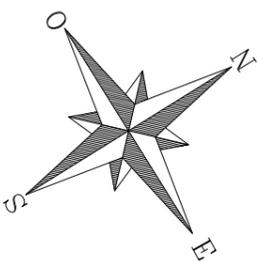

PIANTA PIANO PRIMO

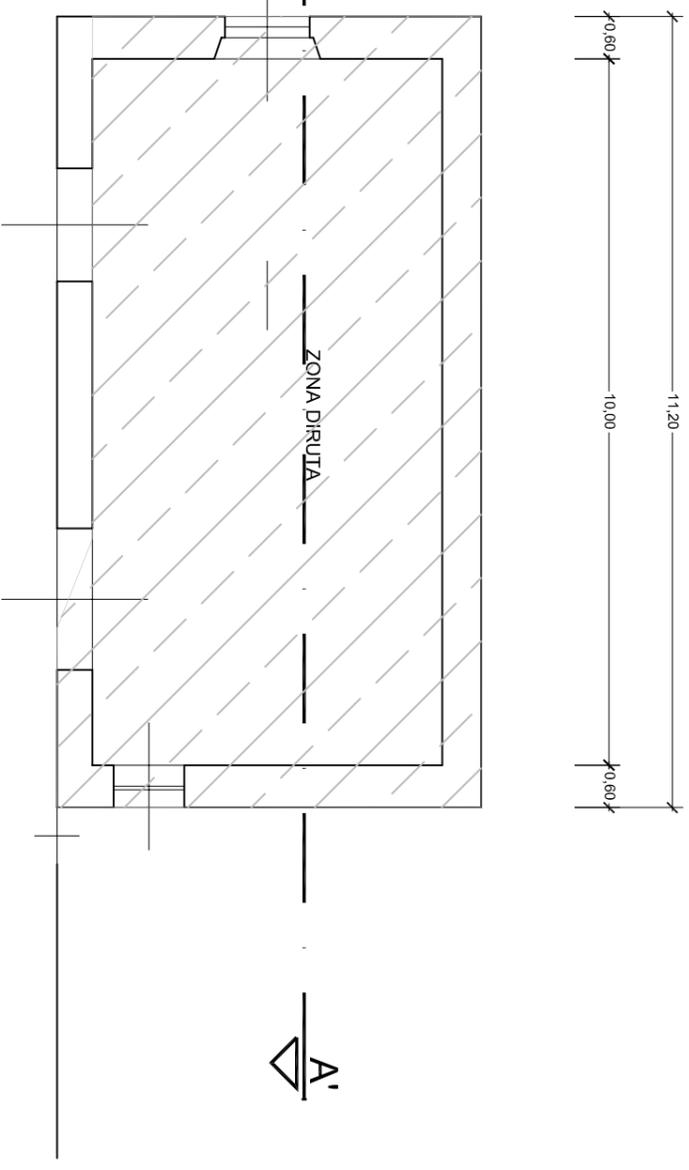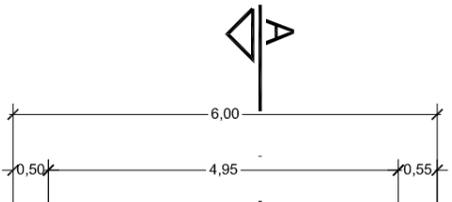

PIANTA PIANO TERRA

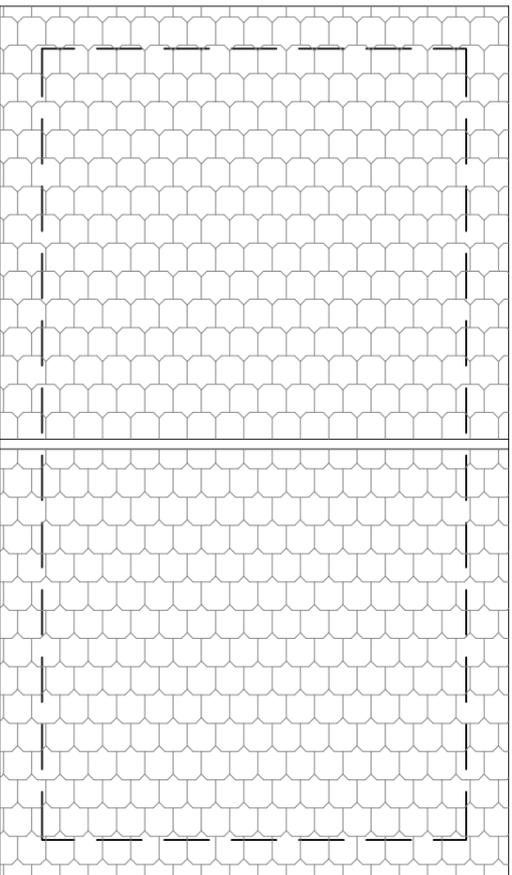

PIANTA COPERTURA