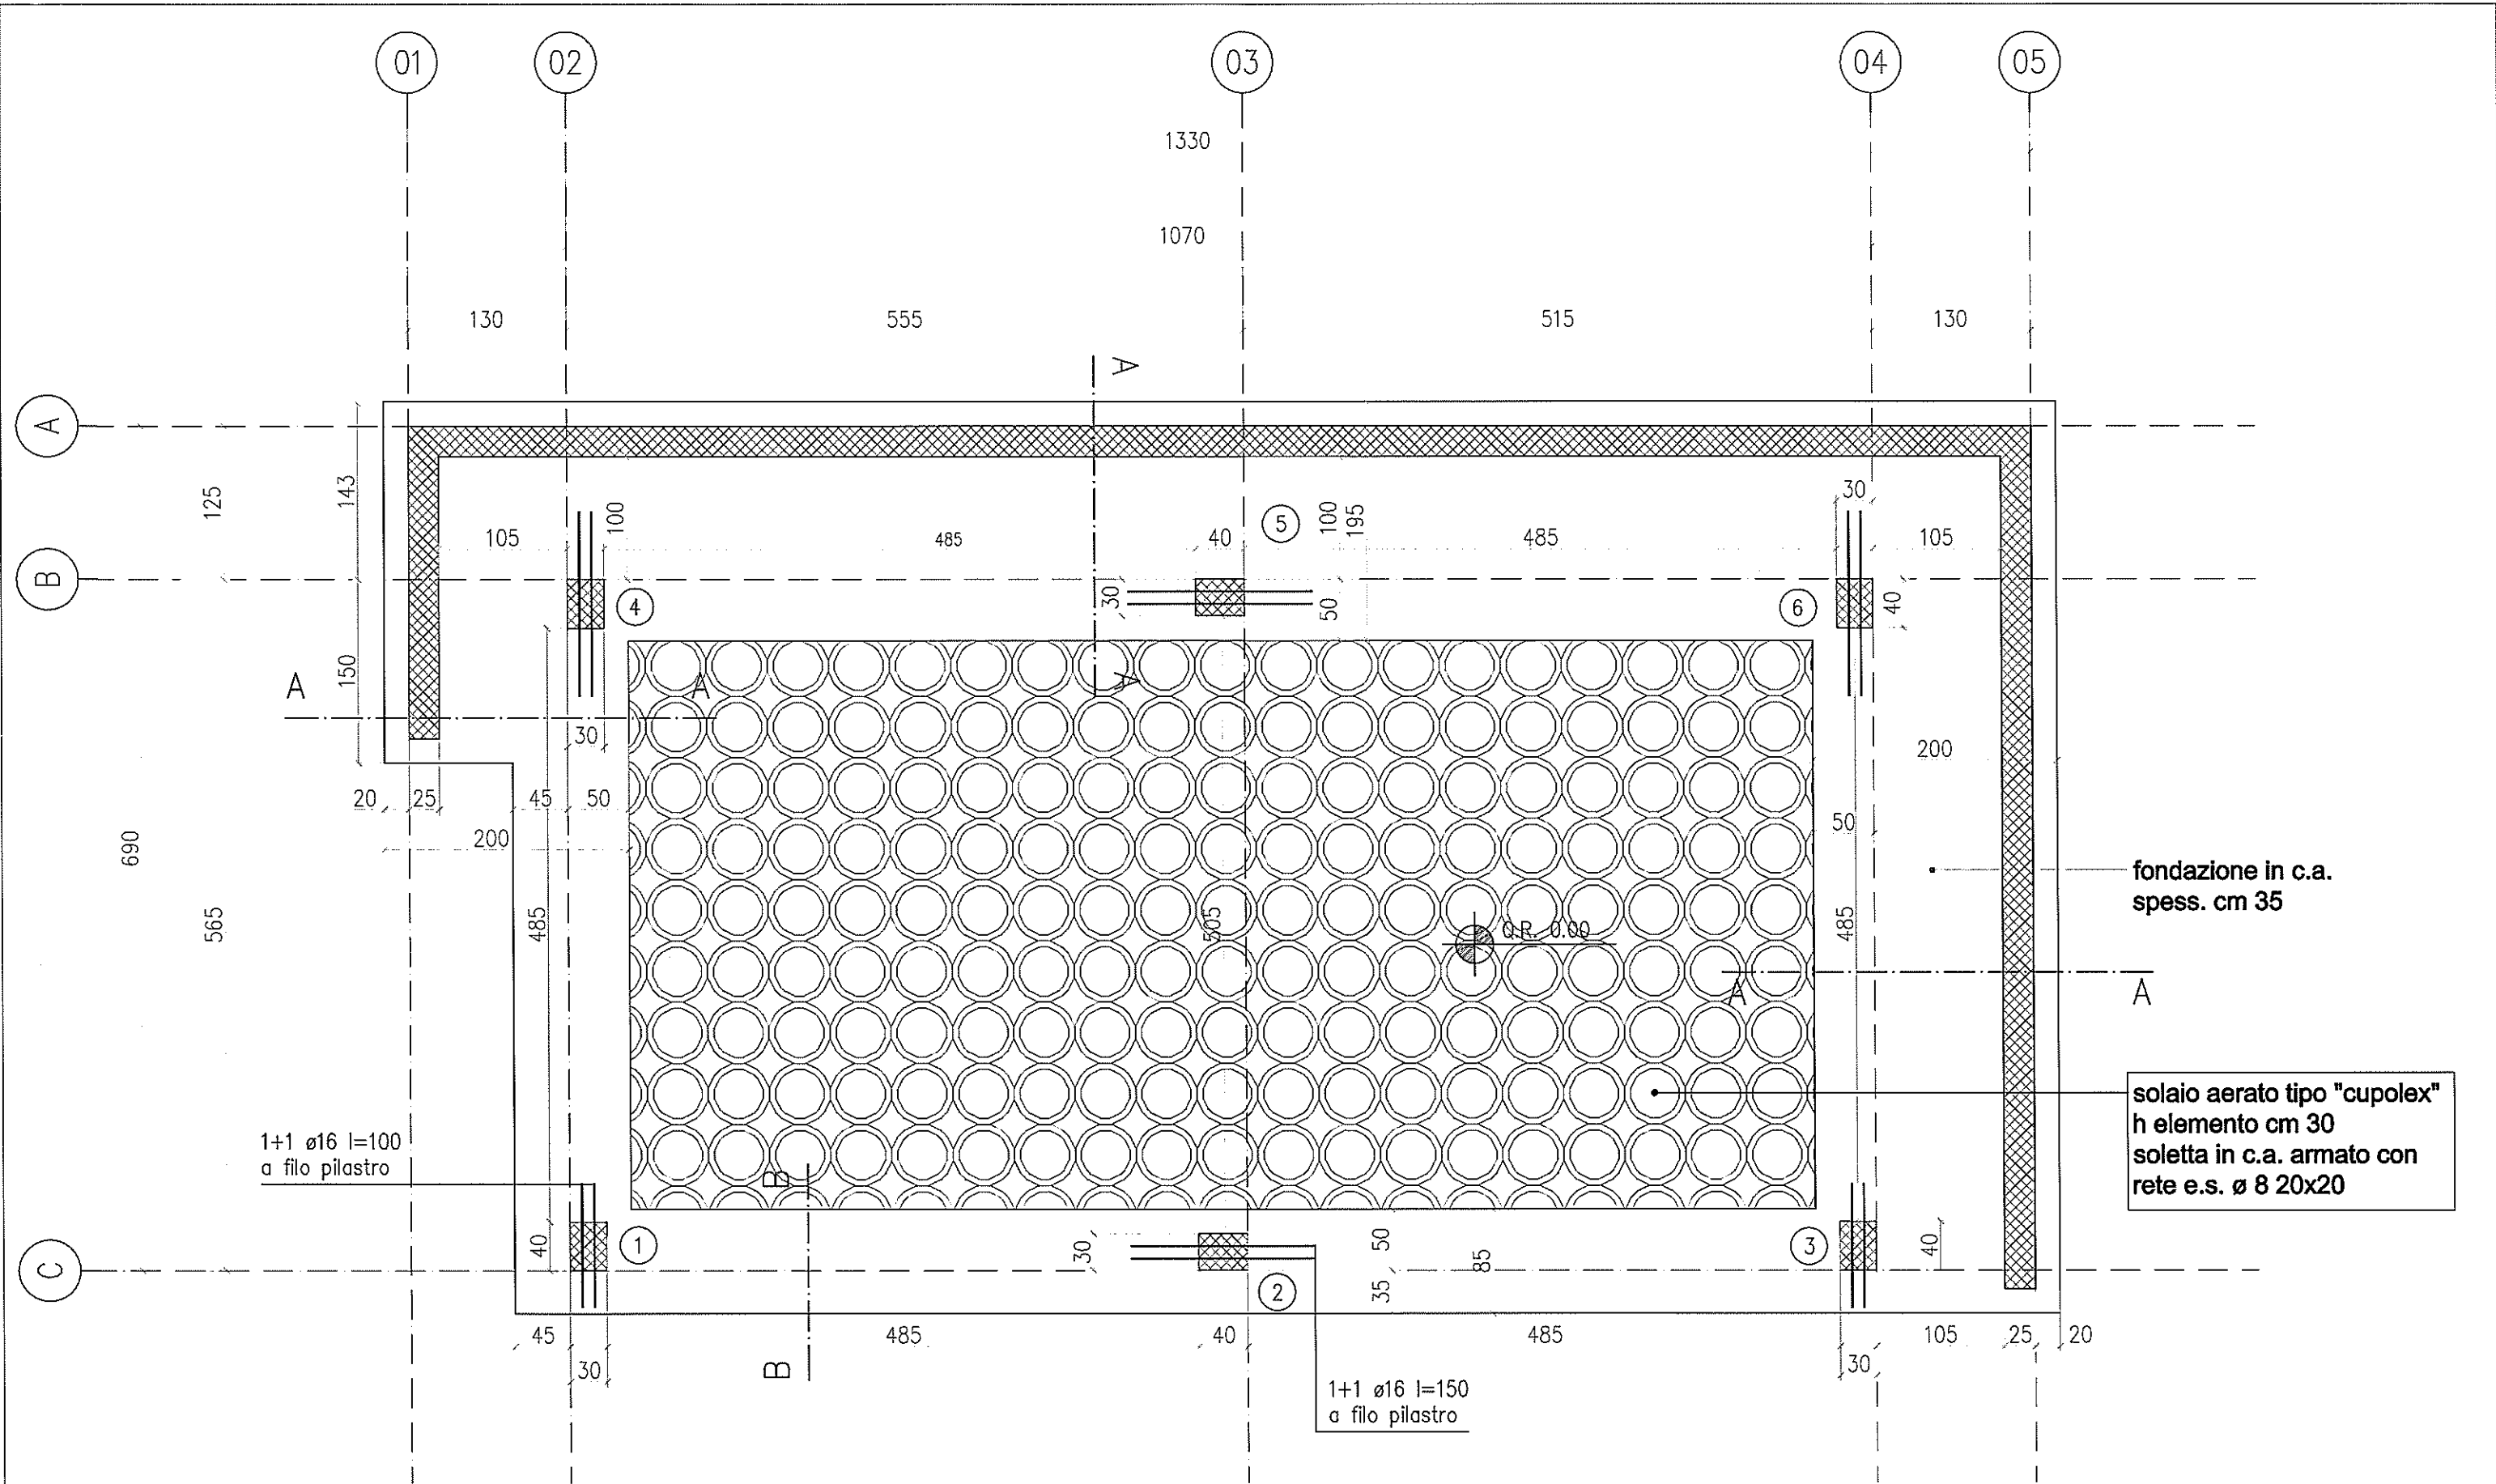


UNIONE MONTANA DEI COMUNI DEL MUGELLO - Borgo San Lorenzo (FI) - www.cm-mugello.fi.it

Patrimonio indisponibile della Regione Toscana
VALORIZZAZIONE TURISTICO-RICETTIVA DEL COMPLESSO "I DIACCI"

RISTRUTTURAZIONE EDILIZIA PER IL RECUPERO FUNZIONALE IN BIVACCO DELL'EX ANNESSO RURALE DEL COMPLESSO IMMOBILIARE DENOMINATO "I DIACCI"
* * *

COMUNE DI PALAZZUOLO SUL SENIO (FI)

TAV.
S01

STATO DI PROGETTO
PIANTA PIANO TERRA

SCALA 1:50
data Giugno 2012

NOTE

■ PROGETTO STRUTTURALE


PROGETTISTA:
Geom. Francesco Minniti
Collegio dei Geometri della Prov. di Firenze n.4091/19

STRUTTURE:
Arch. Daniela Turazza
Ordine degli Architetti P.P.A.C. - Firenze n.5011
Via degli Artigiani 18 - 50132 - Firenze
tel 055 5277000 e.mail dturazza@libero.it


DIRIGENTE SERVIZIO AMBIENTE E TERRITORIO:

RESPONSABILE UNICO DEL PROCEDIMENTO:

SEZIONI FONDAZIONI-SEZIONE A-A

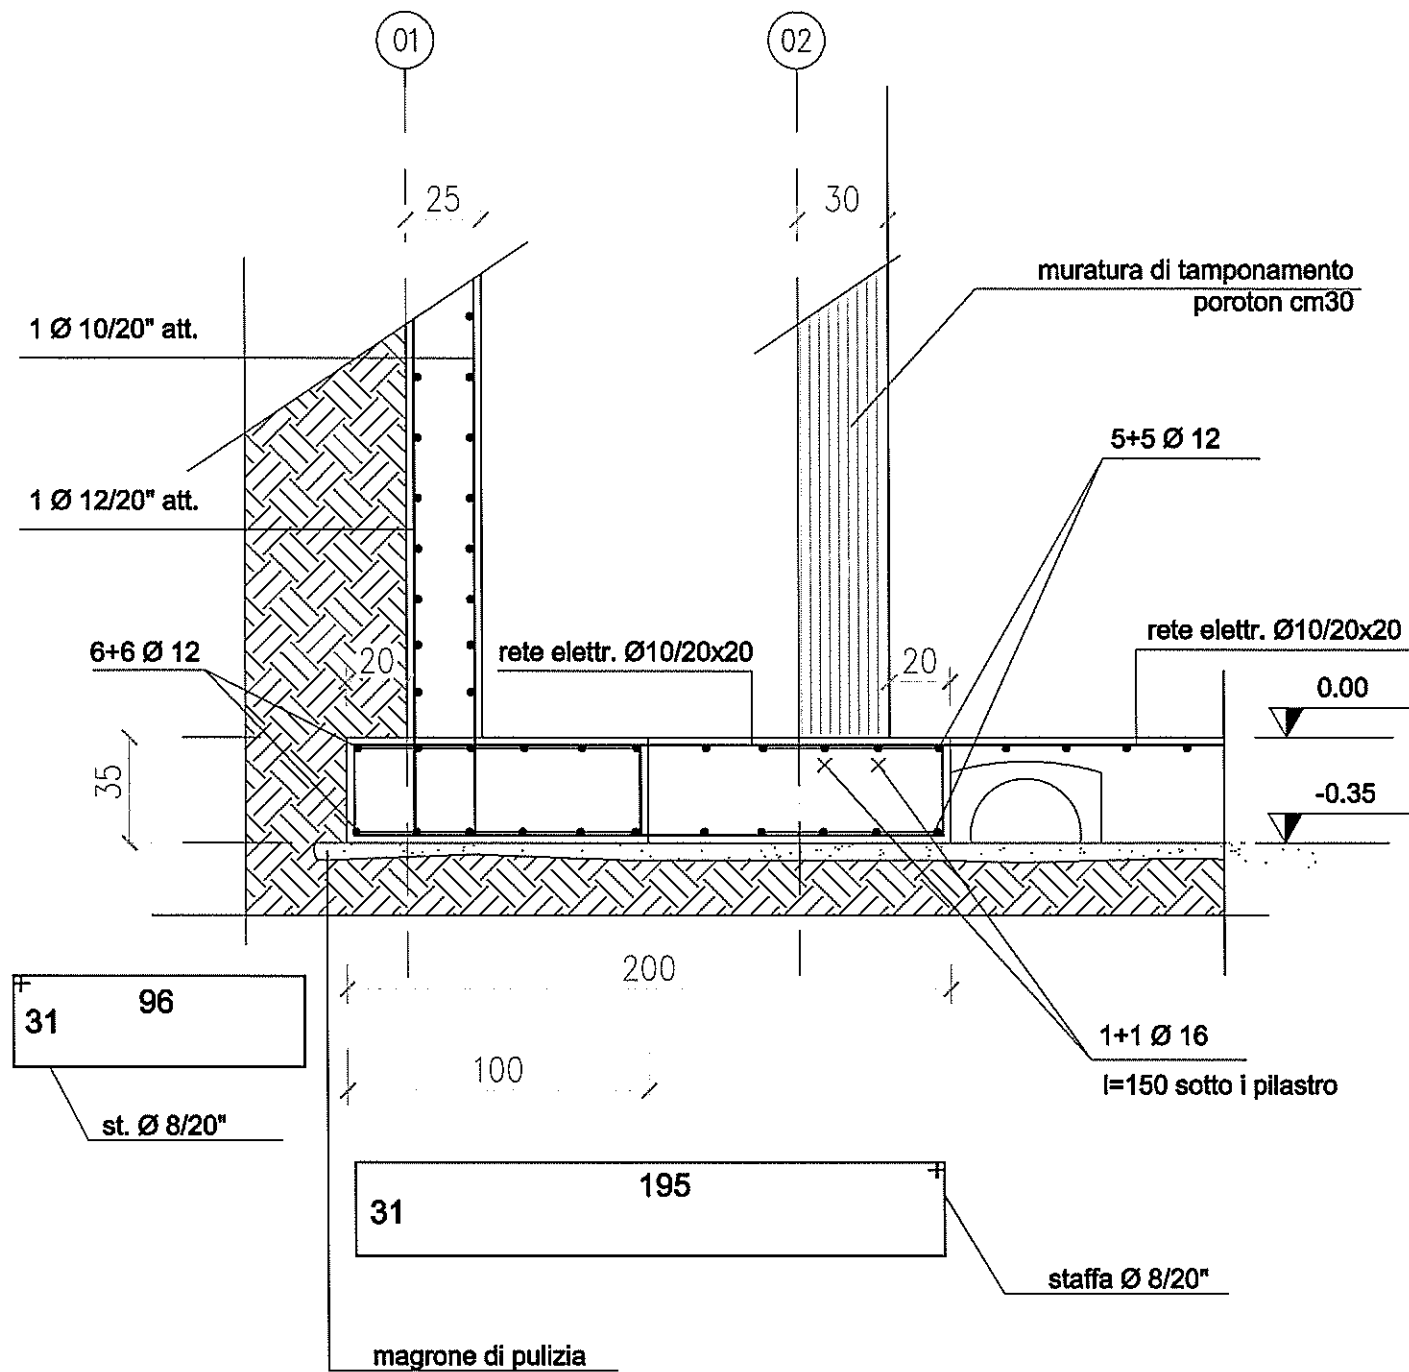


SEZIONI FONDAZIONI-SEZIONE B-B

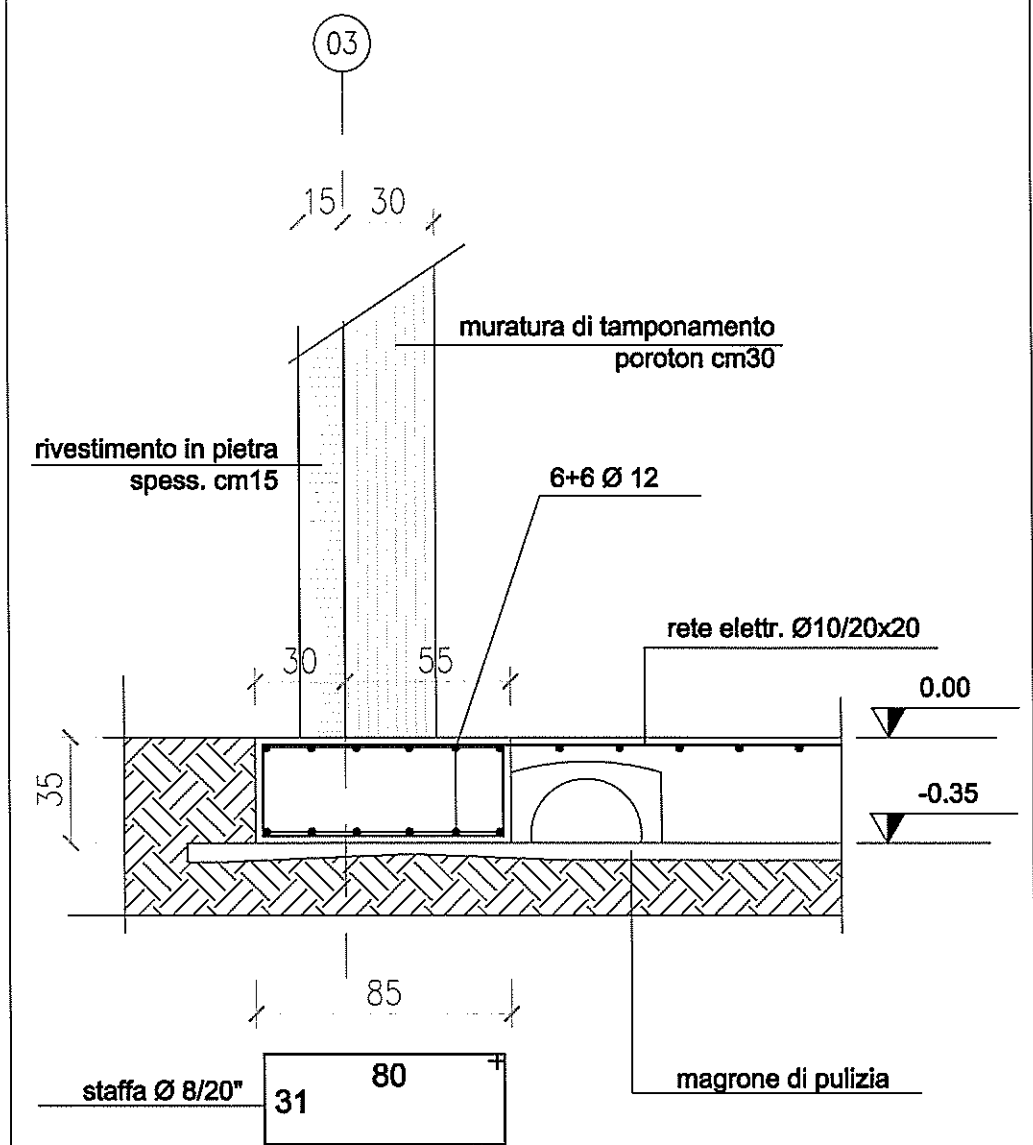

Rck > 25 N/mm²

Acciaio B450C controllato

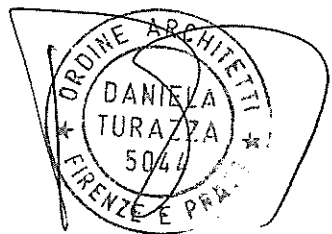

UNIONE MONTANA DEI COMUNI DEL MUGELLO - Borgo San Lorenzo (FI) - www.cm-mugello.fi.it

Patrimonio indisponibile della Regione Toscana
VALORIZZAZIONE TURISTICO-RICETTIVA DEL COMPLESSO "I DIACCI"

**RISTRUTTURAZIONE EDILIZIA PER IL
RECUPERO FUNZIONALE IN BIVACCO DELL'EX
ANNESSO RURALE DEL COMPLESSO
IMMOBILIARE DENOMINATO
"I DIACCI"**

COMUNE DI PALAZZUOLO SUL SENIO (FI)

TAV.

S02

NOTE

STATO DI PROGETTO

PIANO TERRA - DETTAGLI

SCALA 1:25

data	Giugno 2012
------	-------------

PROGETTISTA:

Geom. Francesco Minniti

Collegio dei Geometri della Prov. di Firenze n.4081/13

STRUTTURA:


Arch. Daniela Turazza
Ordine degli Architetti P.P.P.C. - Firenze n.504
Via degli Artisti 15 - 50135 - Firenze
tel. 055 5277083 e-mail dturazza@libero.it

DIRIGENTE SERVIZIO AMBIENTE E TERRITORIO:

RESPONSABLE UNICO DEL PROCEDIMIENTO:

■ STRUTTURALE

SOLAIO TIPO BAUSTA -
16+4

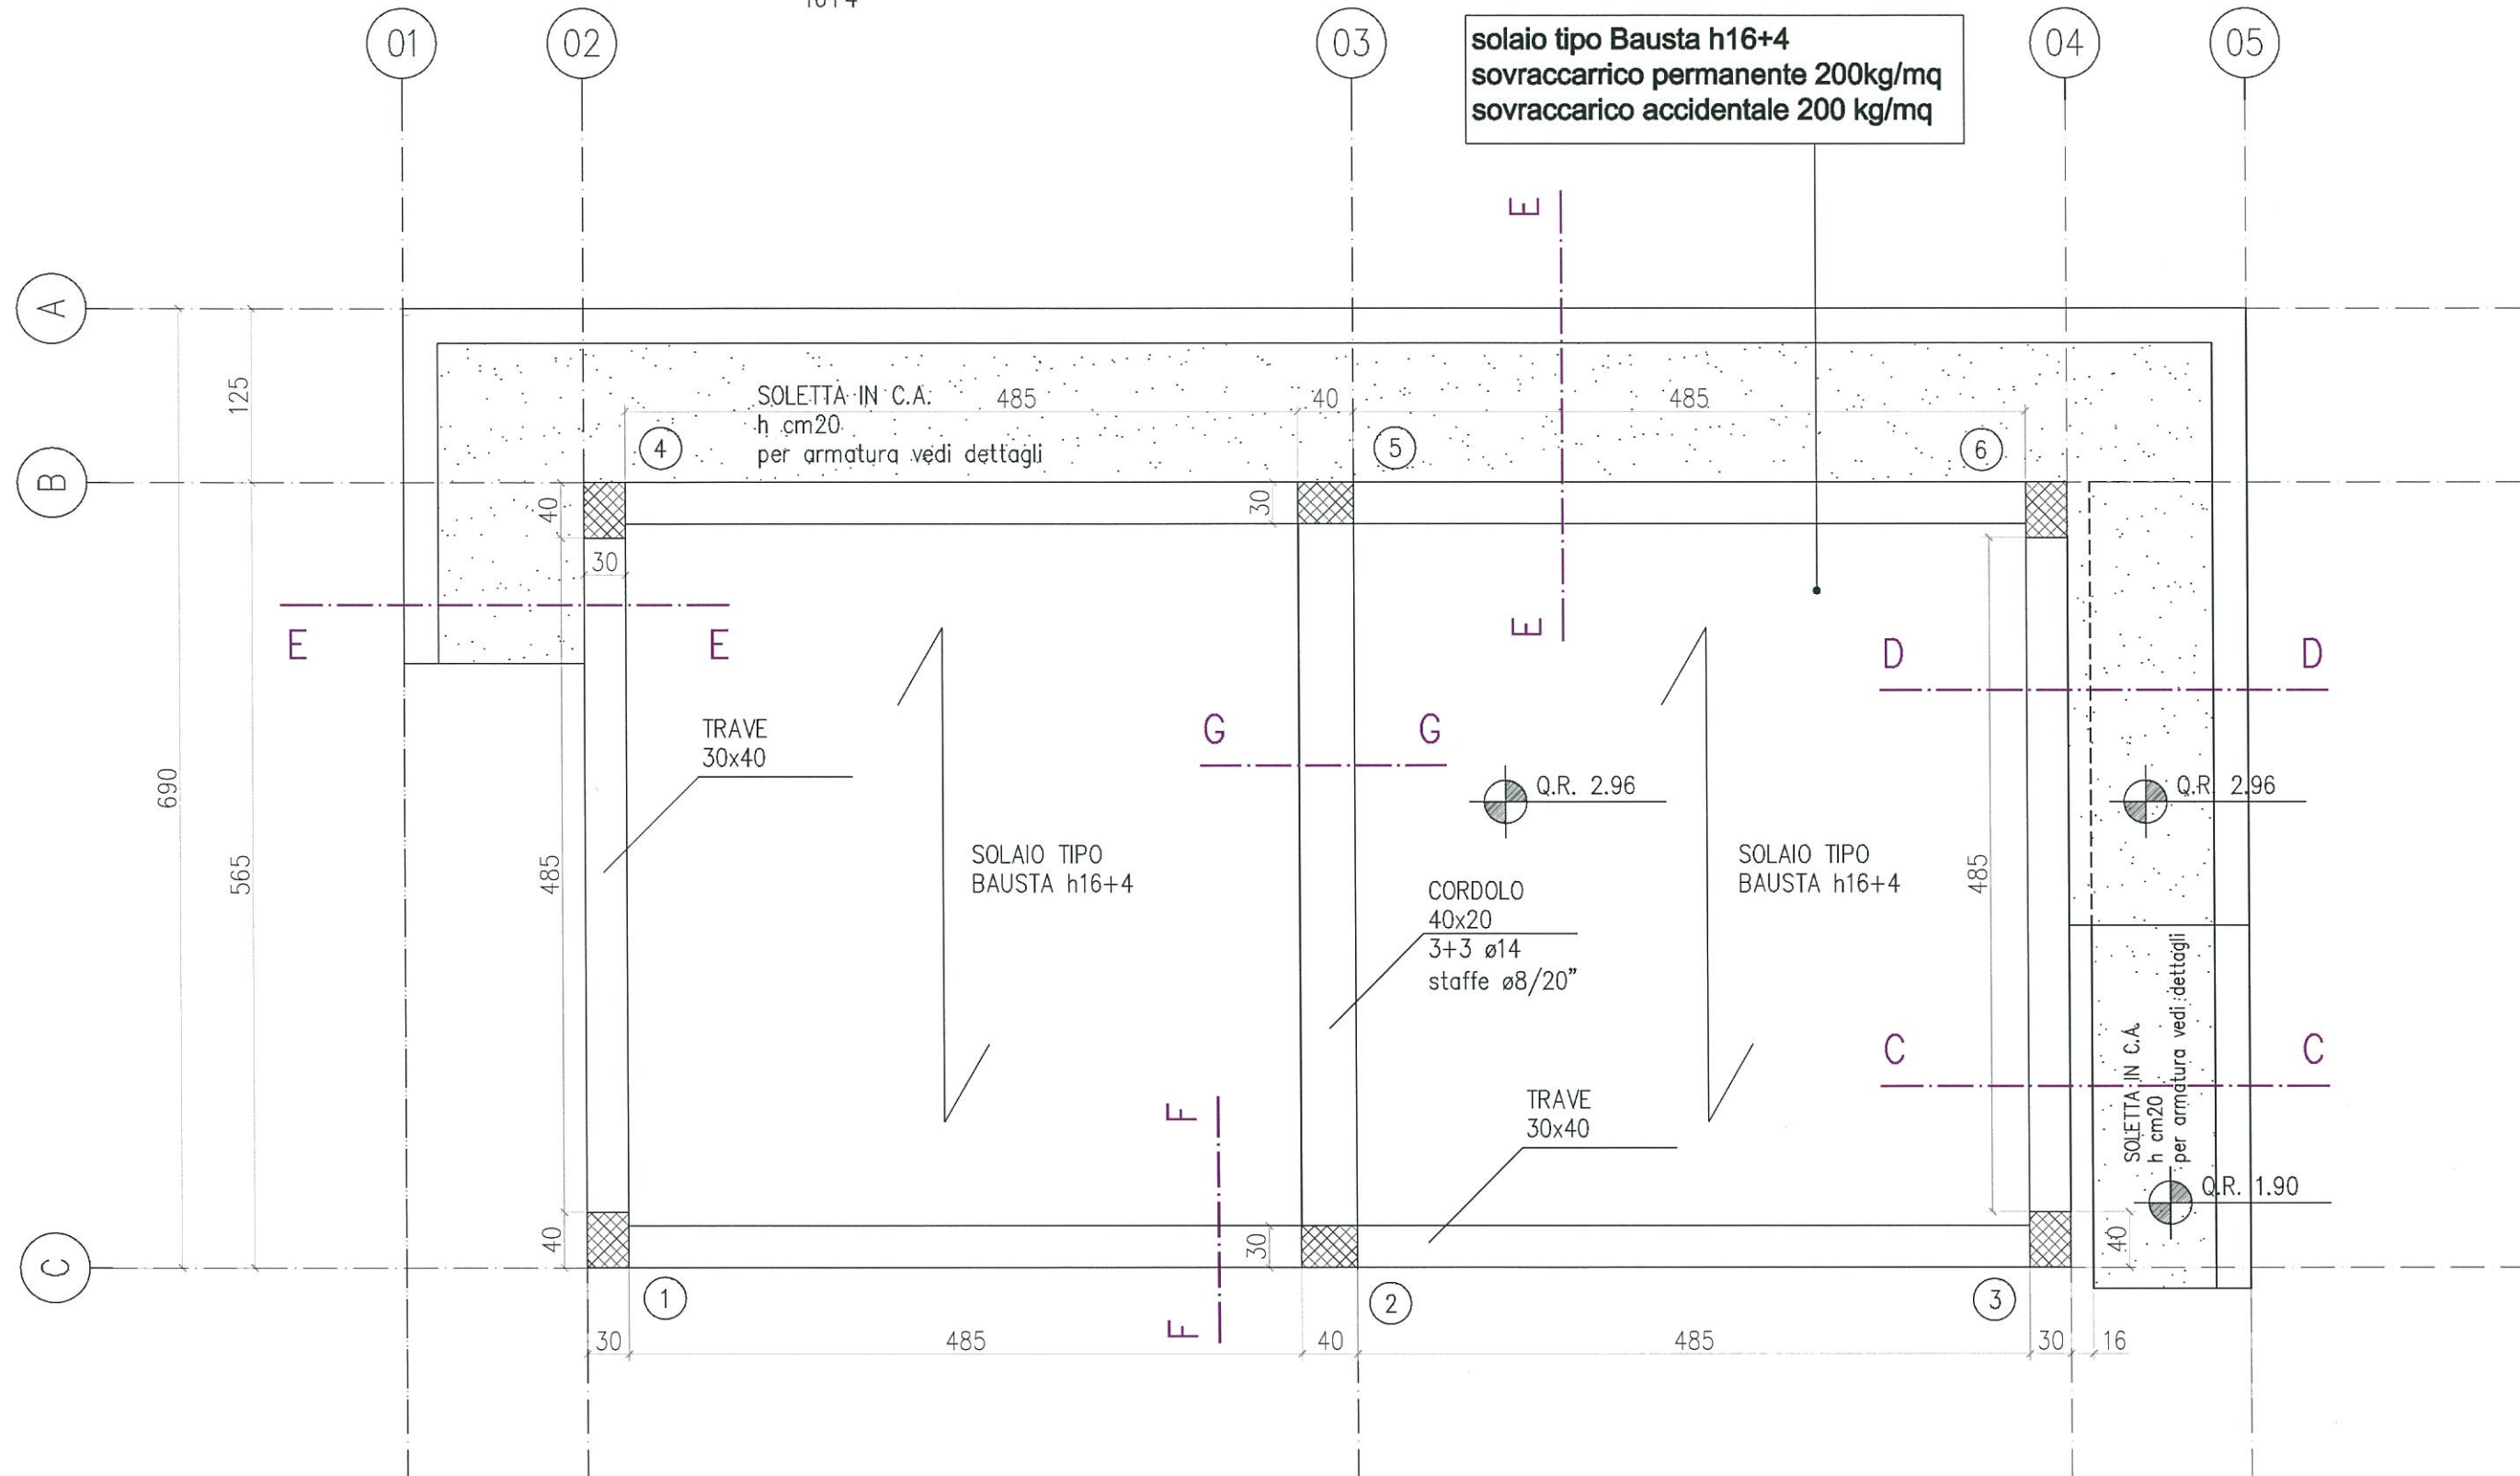

UNIONE MONTANA DEI COMUNI DEL MUGELLO - Borgo San Lorenzo (FI) - www.cm-mugello.fi.it

Patrimonio indisponibile della Regione Toscana
VALORIZZAZIONE TURISTICO-RICETTIVA DEL COMPLESSO "I DIACCI"

**RISTRUTTURAZIONE EDILIZIA PER IL
RECUPERO FUNZIONALE IN BIVACCO DELL'EX
ANNESSO RURALE DEL COMPLESSO
IMMOBILIARE DENOMINATO
"I DIACCI"**
* * *

COMUNE DI PALAZZUOLO SUL SENIO (FI)

TAV.
S03

STATO DI PROGETTO

PIANTA PIANO PRIMO

SCALA 1:50

data Giugno 2012

NOTE

PROGETTO STRUTTURALE

PROGETTISTA:

Geom. Francesco Minniti

Collegio dei Geometri della Prov. di Firenze n.4091/13

STRUTTURE:

Arch. Daniela Turazza

Ordine degli Architetti P.P.P.C. - Firenze n.5044

Via degli Artisti 18 - 50132 - Firenze


tel 055 5277986

e-mail dturazza@libero.it

DIRIGENTE SERVIZIO AMBIENTE E TERRITORIO:

RESPONSABILE UNICO DEL PROCEDIMENTO:



SEZIONE D-D

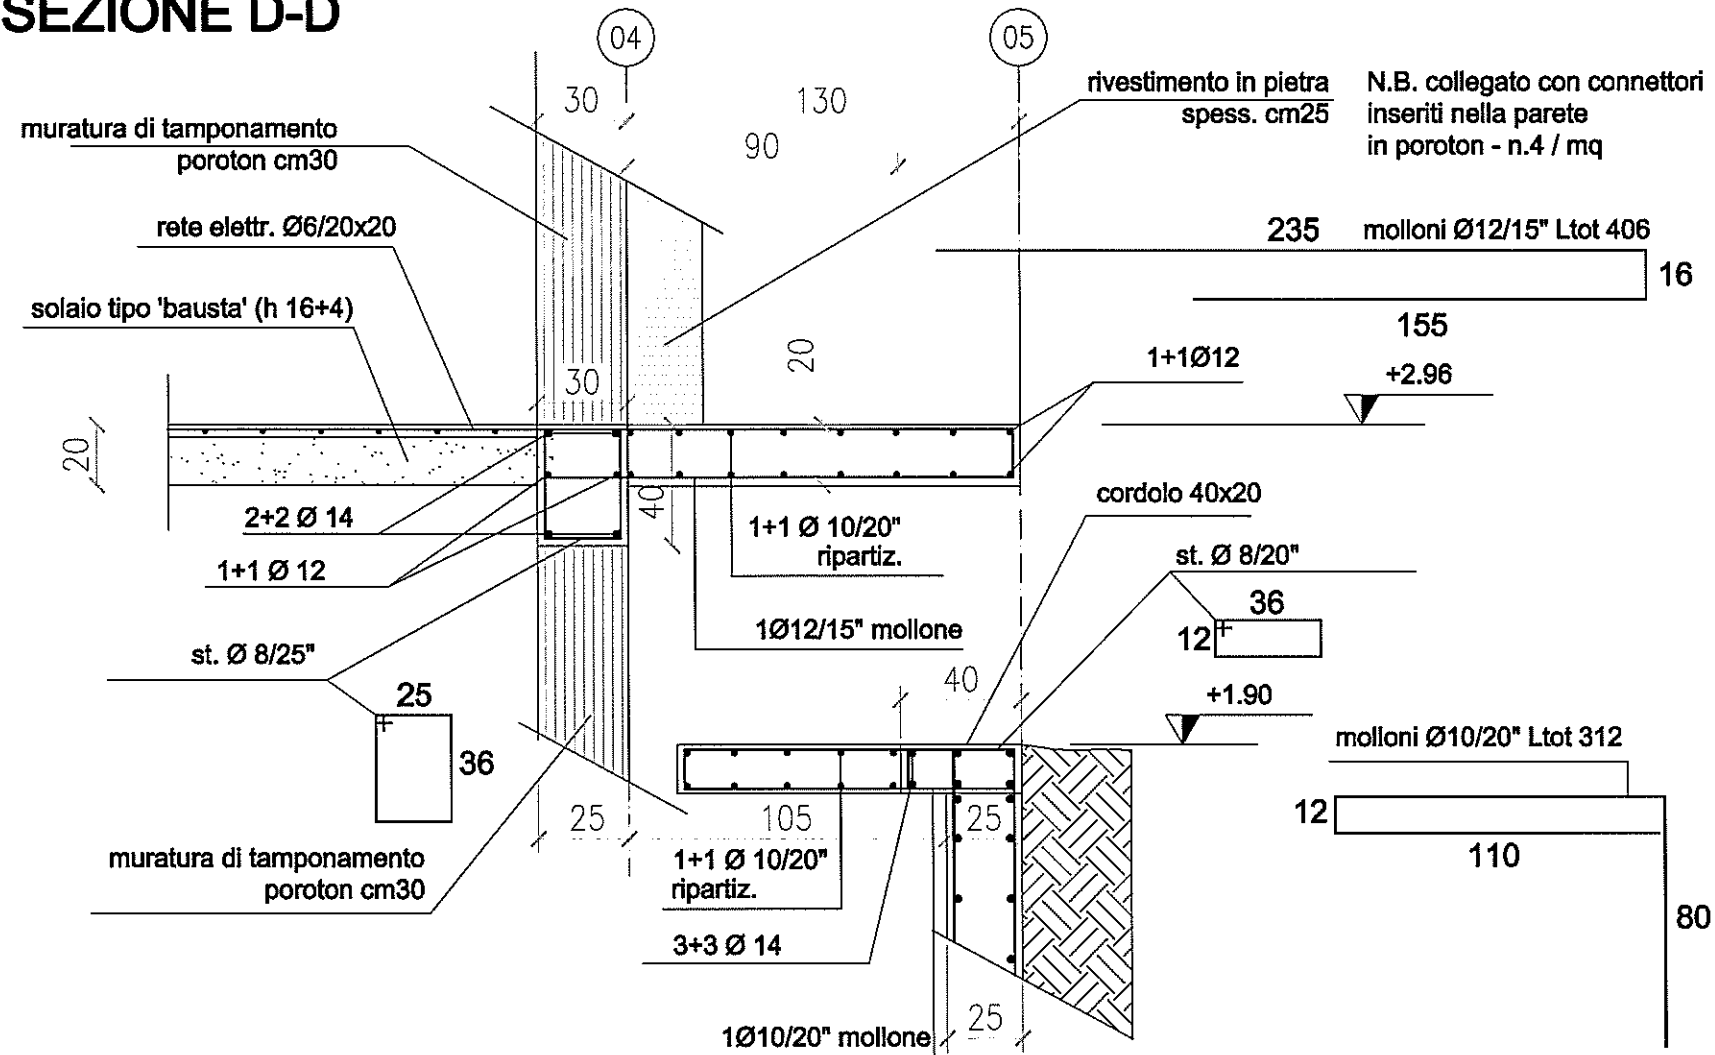

Rck > 25 N/mm²
Acciaio B450C controllato

N.B. Il rivestimento in pietra dovrà essere collegato alla parete in poroton con connettori inghisati nella misura di n. 4 /mq di parete

SEZIONE C-C

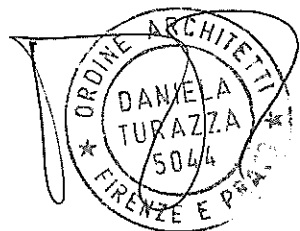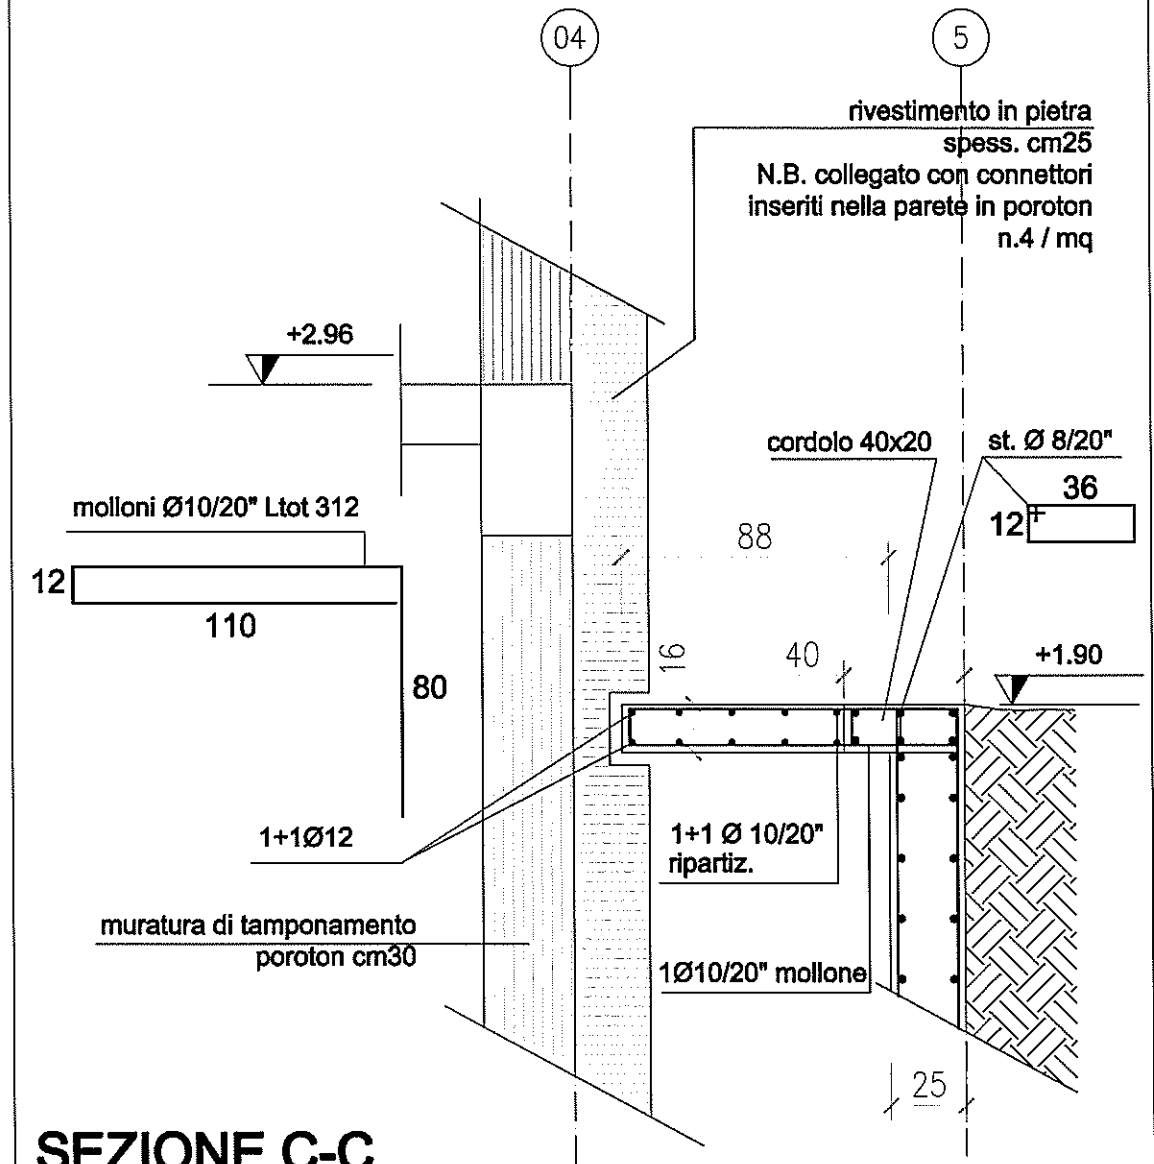

UNIONE MONTANA DEI COMUNI DEL MUGELLO - Borgo San Lorenzo (FI) - www.cm-mugello.it

Patrimonio indisponibile della Regione Toscana
VALORIZZAZIONE TURISTICO-RICETTIVA DEL COMPLESSO "I DIACCI"

RISTRUTTURAZIONE EDILIZIA PER IL
RECUPERO FUNZIONALE IN BIVACCO DELL'EX
ANNESSO RURALE DEL COMPLESSO
IMMOBILIARE DENOMINATO
"I DIACCI"
* * *

COMUNE DI PALAZZUOLO SUL SENIO (FI)

TAV.
S04

STATO DI PROGETTO

PIANO PRIMO - DETTAGLI

SCALA 1:25

data Giugno 2012

NOTE

■ STRUTTURALE

PROGETTISTA:

Geom. Francesco Minniti

Collegio dei Geometri della Prov. di Firenze n.1081/13

STRUTTURE:

Arch. Daniela Turazza

Ordine degli Architetti P.P.S. - Firenze n.5014

Via degli Artisti 10 - 50132 - Firenze

tel. 055 5277088 e-mail dturazza@libero.it

DIRIGENTE SERVIZIO AMBIENTE E TERRITORIO:

RESPONSABILE UNICO DEL PROCEDIMENTO:

SEZIONE E-E

muratura di tamponamento
poroton cm30

rete elettr. Ø6/20x20

solaio tipo 'bausta' (h 16+4)

20

30

25

130

16

40

105

25

60

36

12

+1.90

60

collegamenti
1 Ø 12/50"

04

05

cordolo 40x20

st. Ø 8/20"

st. Ø 8/25"

1+1 Ø 10/20"

1+1 Ø 12

1+1 Ø 10/20"
ripart.

3+3 Ø 14



3+3 Ø 14

muratura di tamponamento
poroton cm30

Rck > 25 N/mm²
Acciaio B450C controllato



RESPONSABLE UNICO DEL PROCEDIMIENTO:

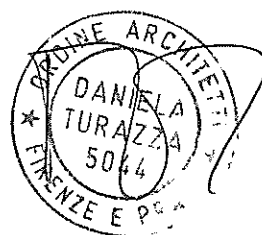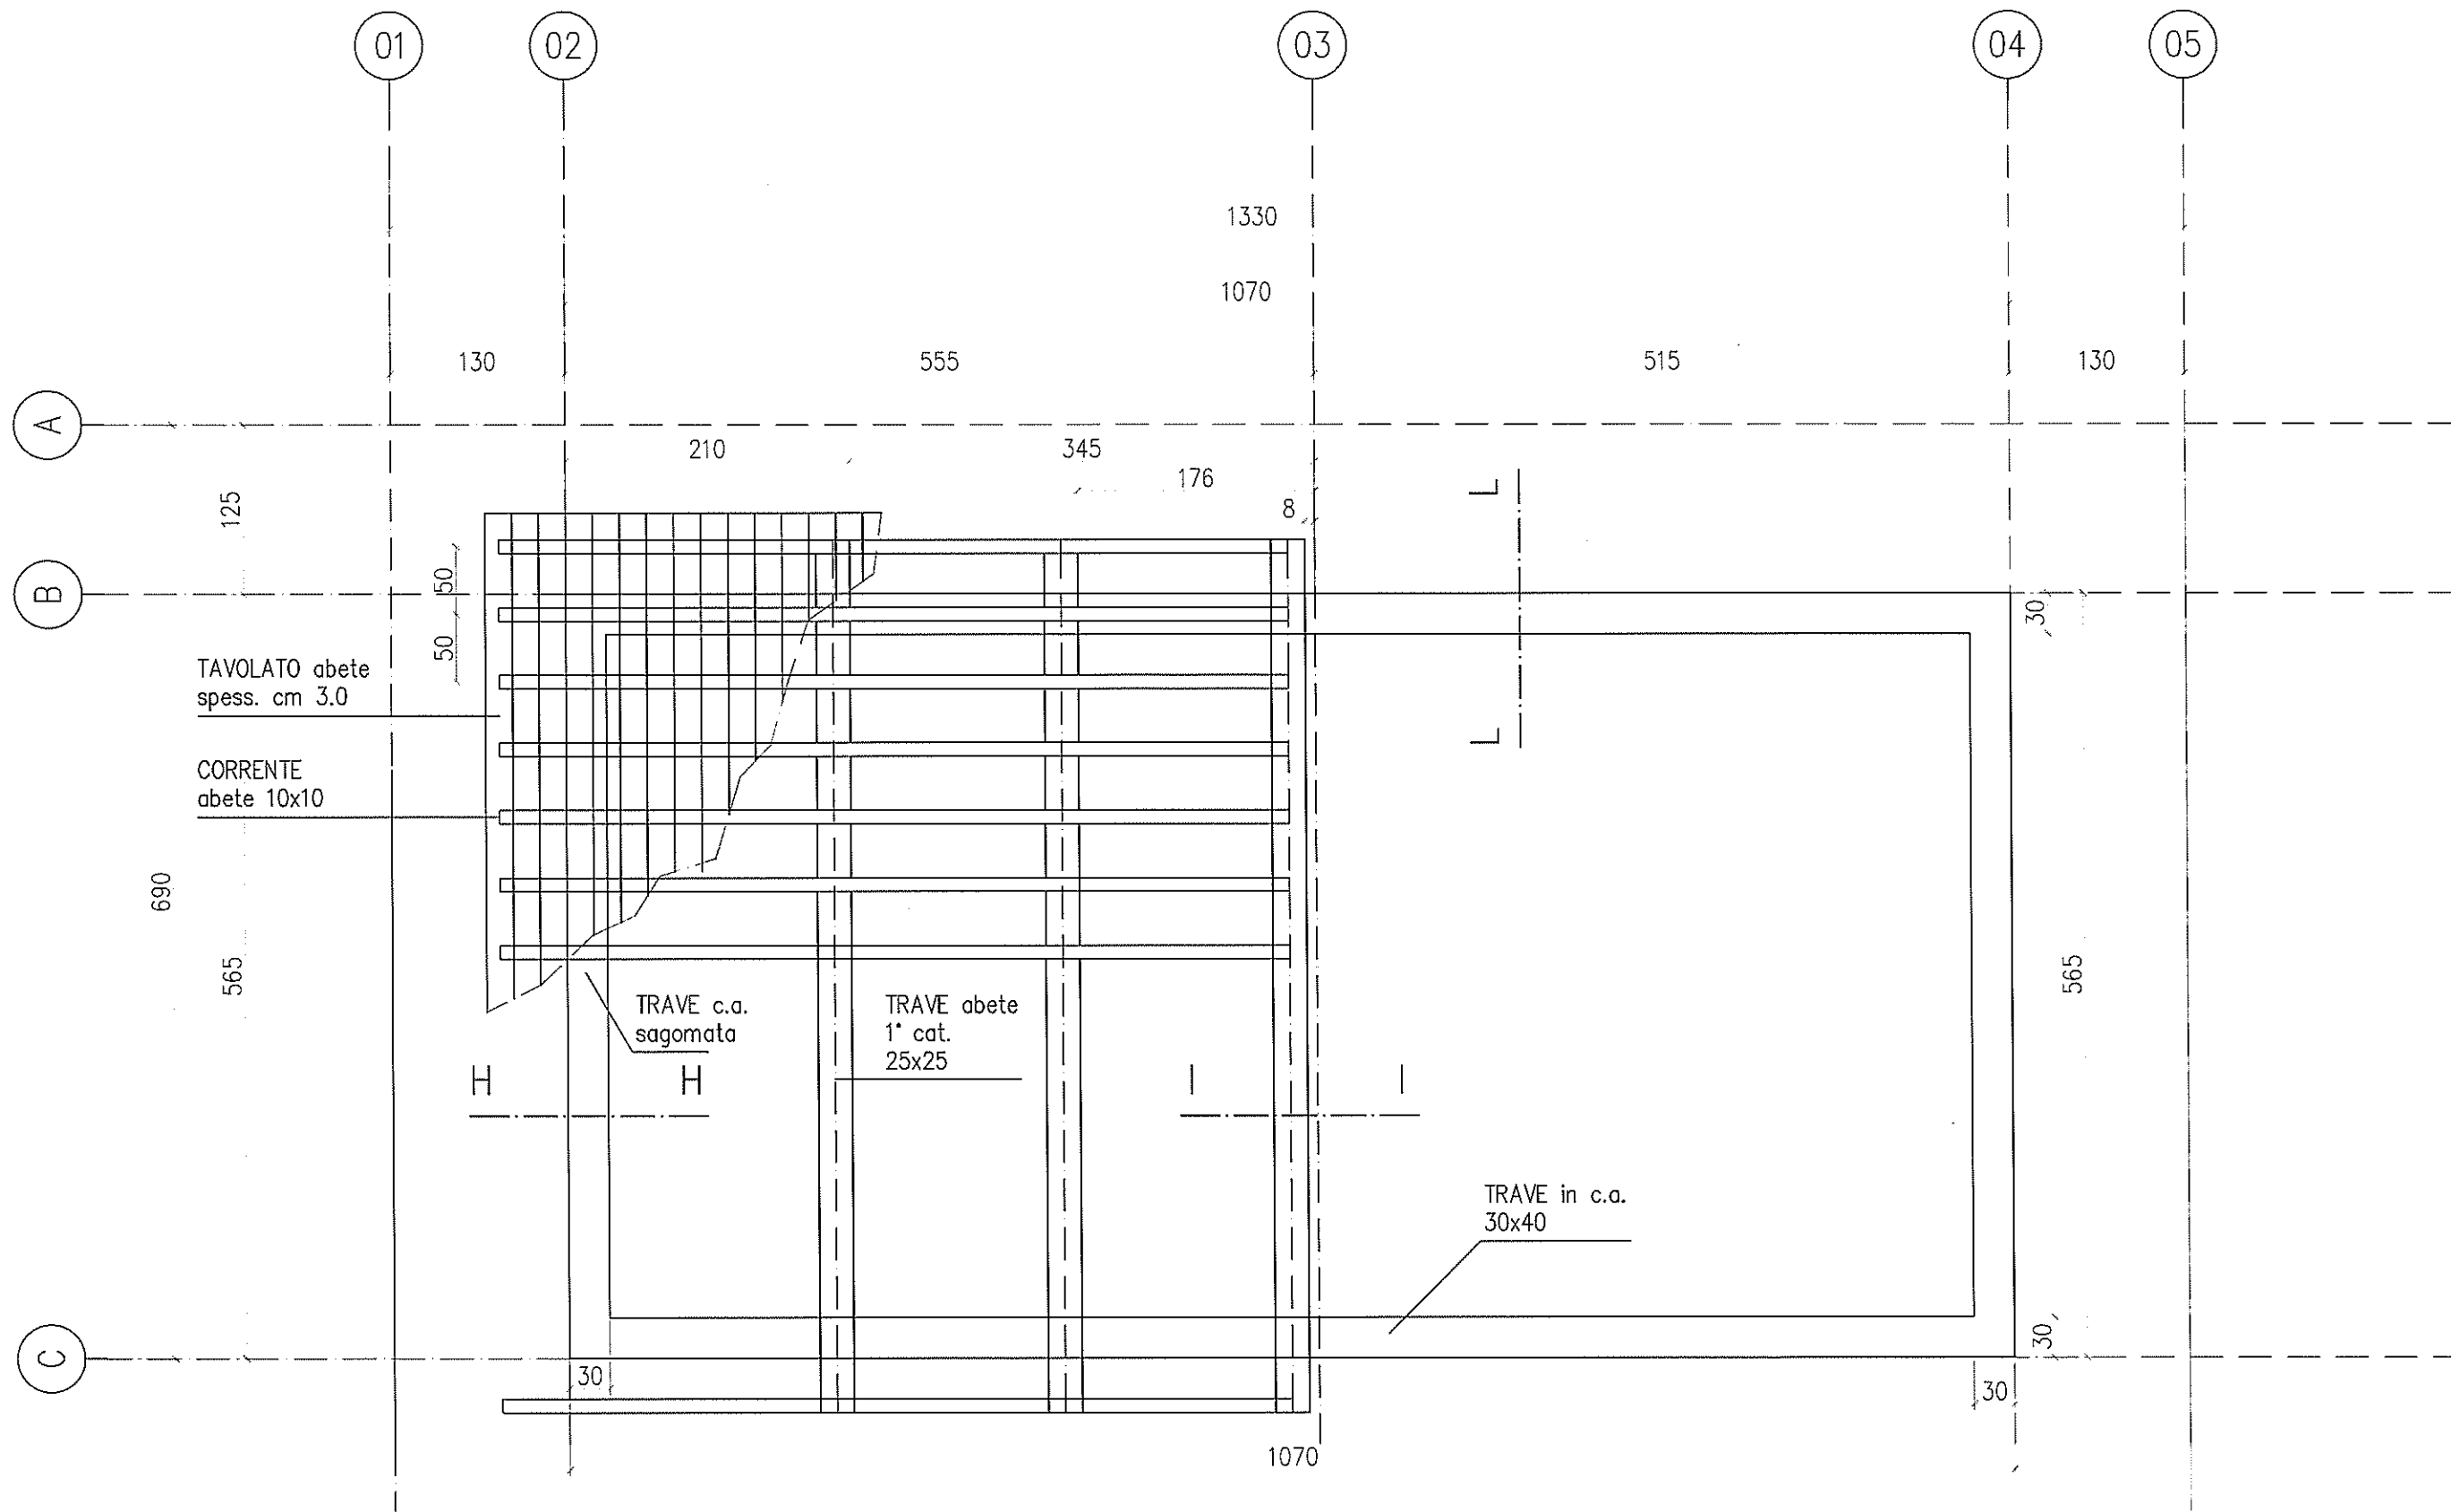

UNIONE MONTANA DEI COMUNI DEL MUGELLO - Borgo San Lorenzo (FI) - www.cm-mugello.fi.it

Patrimonio indisponibile della Regione Toscana
VALORIZZAZIONE TURISTICO-RICETTIVA DEL COMPLESSO "I DIACCI"

RISTRUTTURAZIONE EDILIZIA PER IL RECUPERO FUNZIONALE IN BIVACCO DELL'EX ANNESSO RURALE DEL COMPLESSO IMMOBILIARE DENOMINATO "I DIACCI"
 * * *

COMUNE DI PALAZZUOLO SUL SENIO (FI)

TAV.
S06

STATO DI PROGETTO

PIANTA PIANO COPERTURA

SCALA 1:50

data Giugno 2012

NOTE

■ PROGETTO STRUTTURALE

PROGETTISTA:




Geom. Francesco Minniti
 Collegio dei Geometri della Prov. di Firenze n.4081/13

STRUTTURE:

Arch. Daniela Turazza
 Ordine degli Architetti P.P.C. - Firenze n.5044
 Via degli Artieri 19 - 50138 - Firenze
 tel. 055 3277000 e-mail: dturazza@libero.it

DIRIGENTE SERVIZIO AMBIENTE E TERRITORIO:


RESPONSABILE UNICO DEL PROCEDIMENTO:

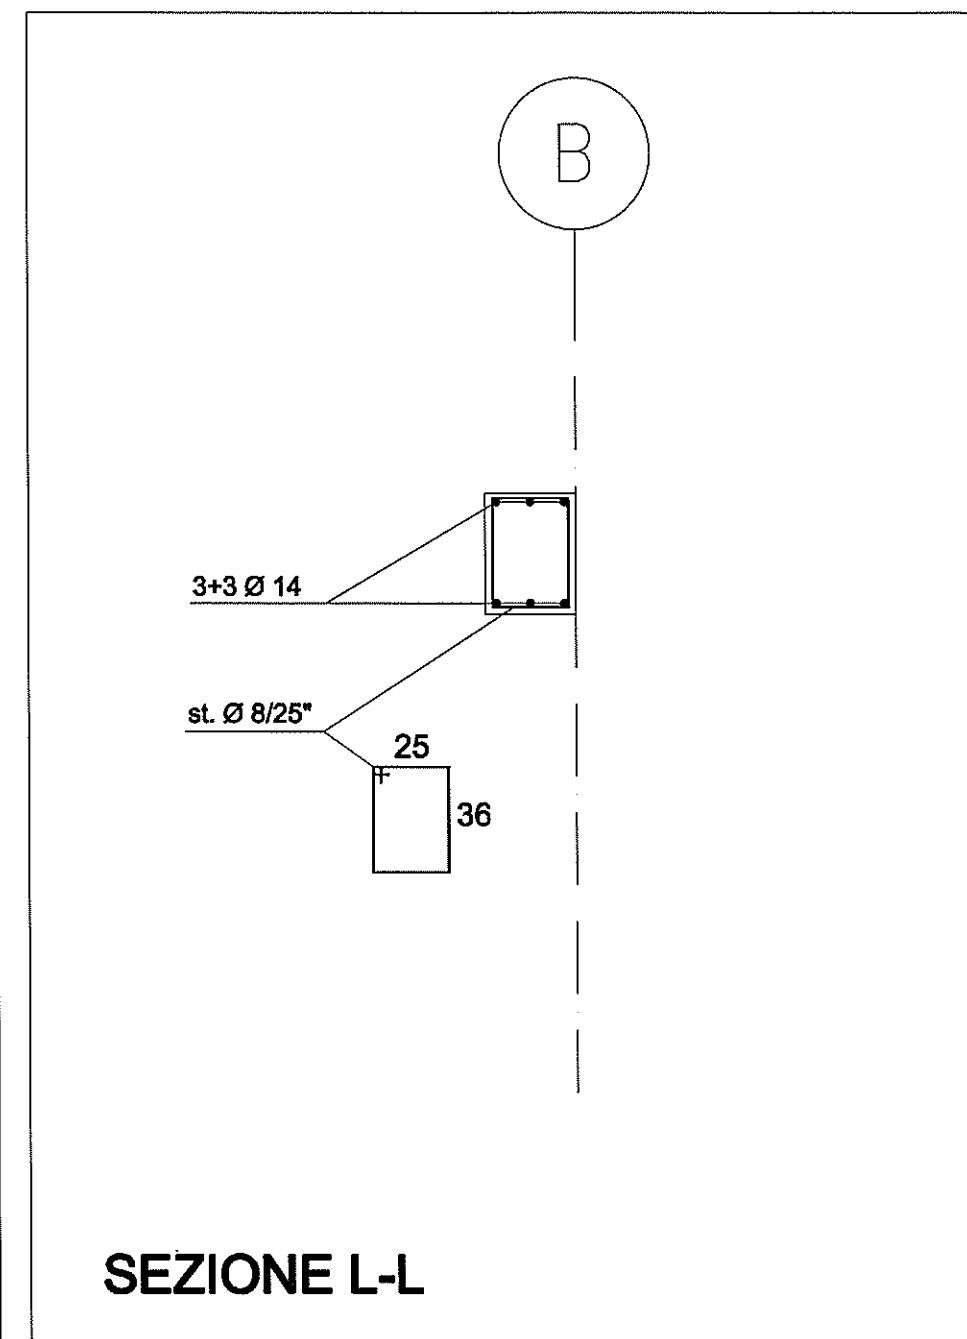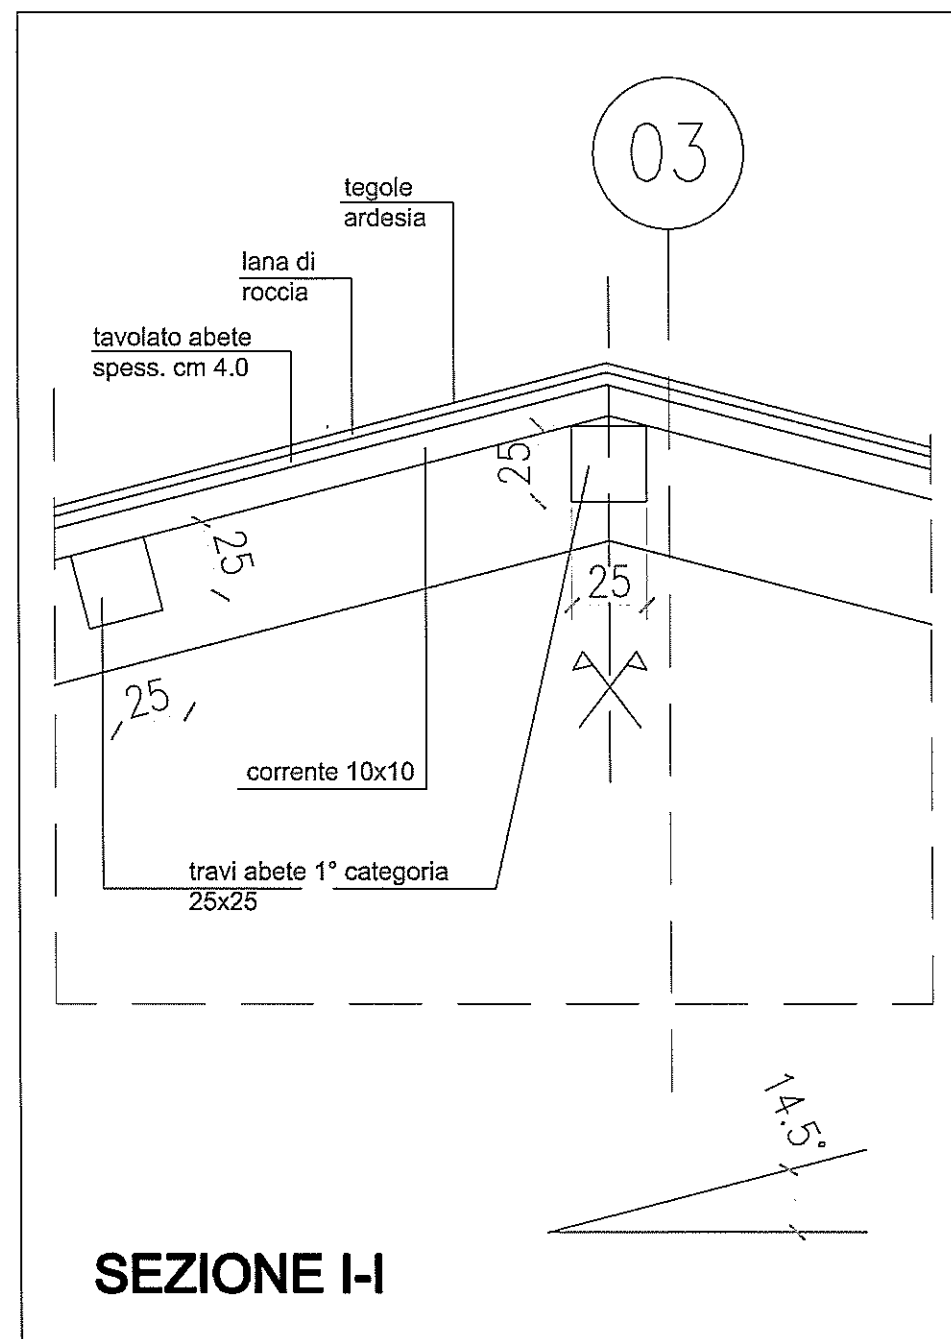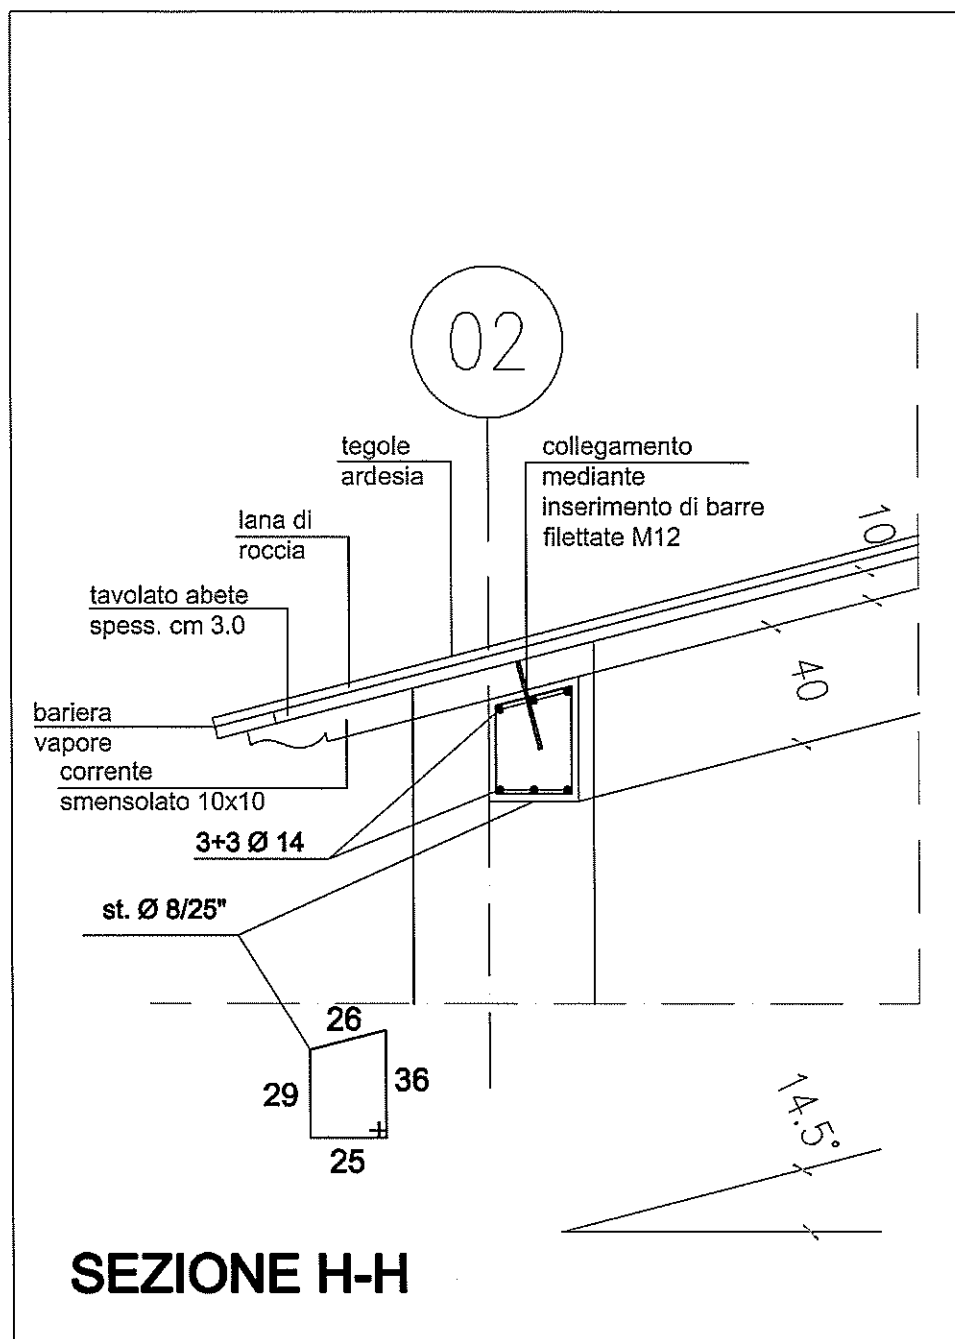

Rck > 25 N/mm²

Acciaio B410C controllato

Legname di 1a Categoria

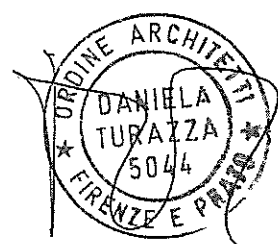

UNIONE MONTANA DEI COMUNI DEL MUGELLO - Borgo San Lorenzo (FI) - www.cm-mugello.fi.it




Patrimonio indisponibile della Regione Toscana
VALORIZZAZIONE TURISTICO-RICETTIVA DEL COMPLESSO "I DIACCI"

RISTRUTTURAZIONE EDILIZIA PER IL RECUPERO FUNZIONALE IN BIVACCO DELL'EX ANNESSO RURALE DEL COMPLESSO IMMOBILIARE DENOMINATO "I DIACCI"


COMUNE DI PALAZZUOLO SUL SENIO (FI)

TAV.	STATO DI PROGETTO	SCALA 1:25
S07	PIANO COPERTURA - DETTAGLI	data Giugno 2012
NOTE		
■ STRUTTURALE		


PROGETTISTA:	DIRIGENTE SERVIZIO AMBIENTE E TERRITORIO:
Geom. Francesco Minniti	
Collegio dei Geometri della Prov. di Firenze n.4081/13	
STRUTTURE:	RESPONSABILE UNICO DEL PROCEDIMENTO:
Arch. Daniela Turazza	
Ordine degli Architetti P.P.C. - Firenze n.5014	
Via degli Artisti 10 - 50133 - Firenze	
Tel. 055 5277088 e-mail dturazza@libero.it	

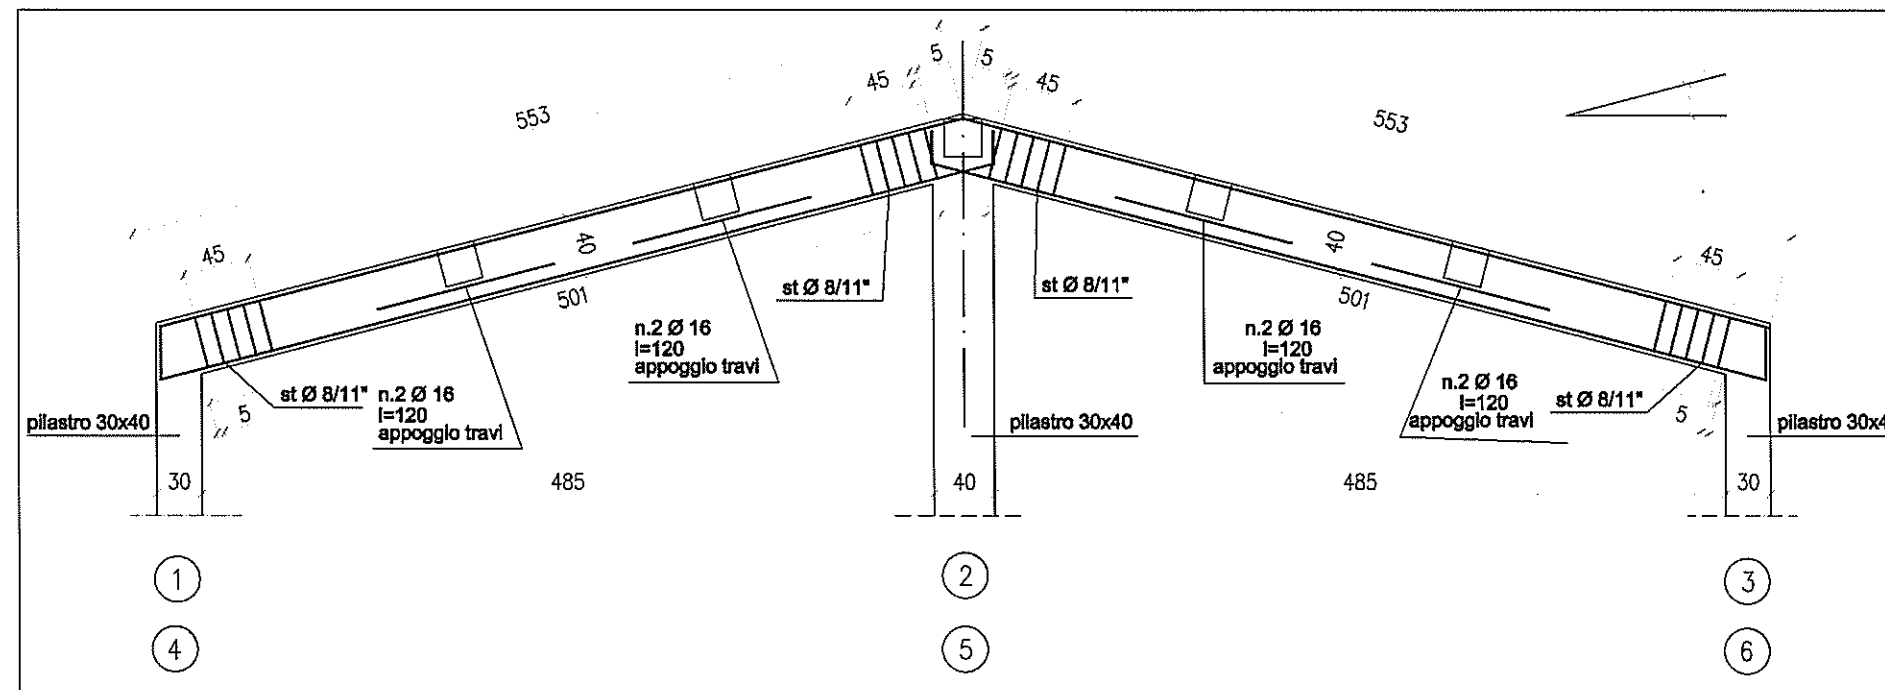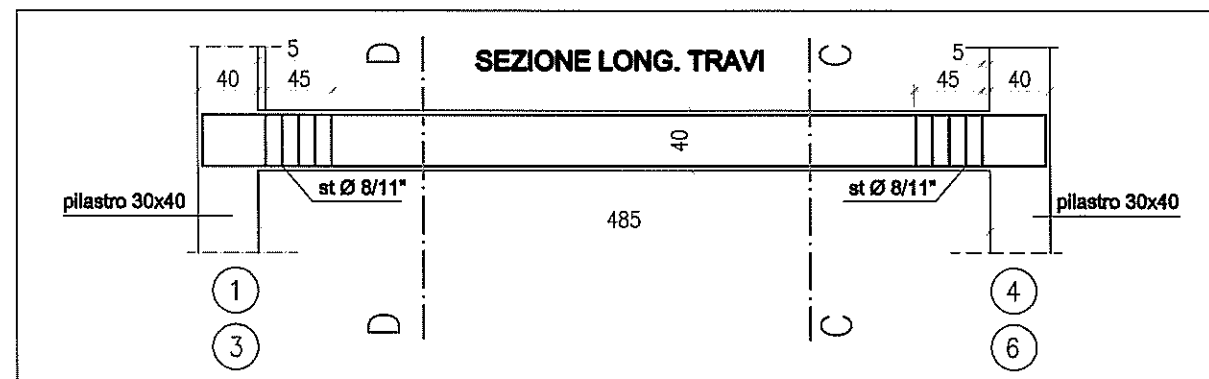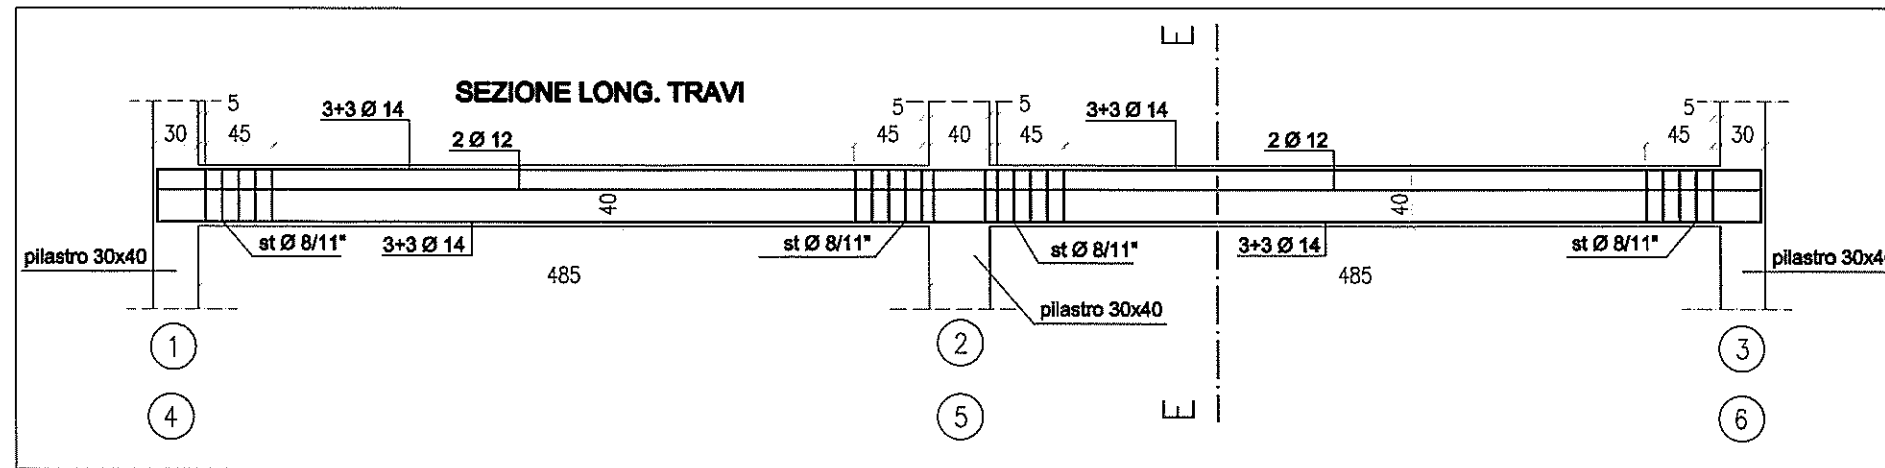

SCHEMA INFITTIMENTO STAFFE

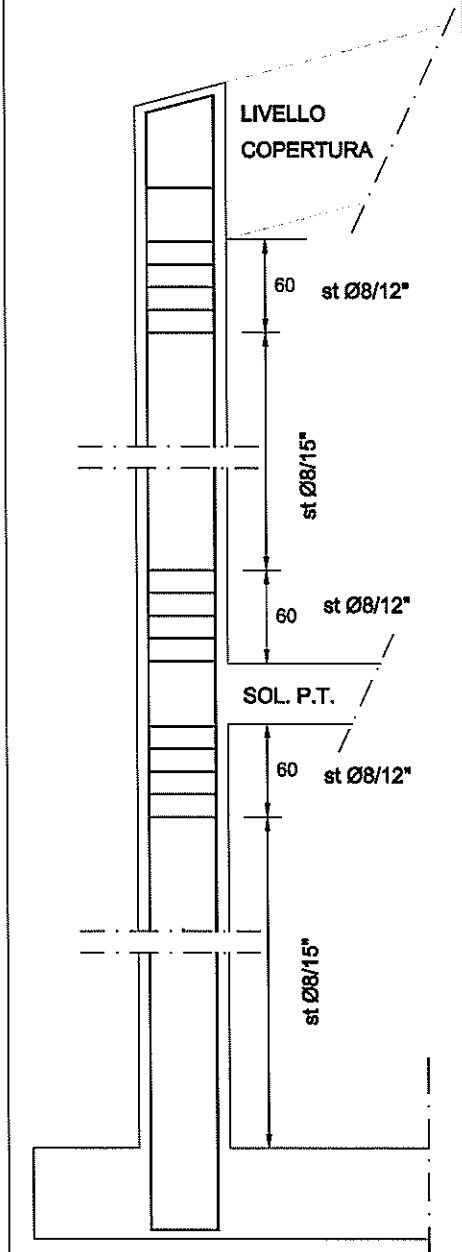

PILASTRI DA 1 A 6 - scala 1:25

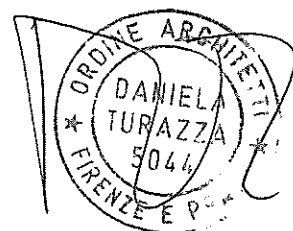

UNIONE MONTANA DEI COMUNI DEL MUGELLO - Borgo San Lorenzo (FI) - www.cm-mugello.fi.it

Patrimonio indisponibile della Regione Toscana
VALORIZZAZIONE TURISTICO-RICETTIVA DEL COMPLESSO "I DIACCI"

**RISTRUTTURAZIONE EDILIZIA PER IL
RECUPERO FUNZIONALE IN BIVACCO DELL'EX
ANNESSO RURALE DEL COMPLESSO
IMMOBILIARE DENOMINATO
"I DIACCI"**
* * *

COMUNE DI PALAZZUOLO SUL SENIO (FI)

TAV.

S08

NOTE

STATO DI PROGETTO

ARMATURA TRAVI

SCALA 1:50

data **Olugno 2012**

■ PROGETTO STRUTTURALE

PROGETTISTA:

Geom. Francesco Minniti

Collegio dei Geometri della Prov. di Firenze n.4081/13

STRUTTURE:

Arch. Daniela Turazza

Ordine degli Architetti P.P.S.C. - Firenze n.5041

Via degli Artisti 10 - 50132 - Firenze

tel. 055 5277085


e-mail: dturazza@tinero.it

DIRIGENTE SERVIZIO AMBIENTE E TERRITORIO:

RESPONSABILE UNICO DEL PROCEDIMENTO:

N° pilastro	PIANO TERRA	PIANO PRIMO
1 - 3 - 4 - 6		
2 - 5		

TABELLA PILASTRI

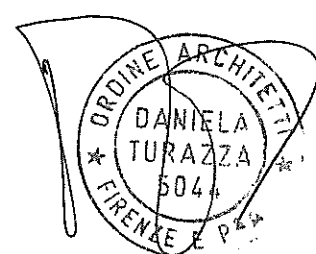

UNIONE MONTANA DEI COMUNI DEL MUGELLO - Borgo San Lorenzo (FI) - www.cm-mugello.fi.it
Patrimonio indisponibile della Regione Toscana VALORIZZAZIONE TURISTICO-RICETTIVA DEL COMPLESSO "I DIACCI"
RISTRUTTURAZIONE EDILIZIA PER IL RECUPERO FUNZIONALE IN BIVACCO DELL'EX ANNESSO RURALE DEL COMPLESSO IMMOBILIARE DENOMINATO "I DIACCI" * * *
COMUNE DI PALAZZUOLO SUL SENIO (FI)

TAV.	STATO DI PROGETTO	SCALA 1:25
S09	TABELLA PILASTRI	data Giugno 2012
NOTE		
■ STRUTTURALE		

PROGETTISTA: Geom. Francesco Minniti Collegio dei Geometri della Prov. di Firenze n.1081/13	DIRIGENTE SERVIZIO AMBIENTE E TERRITORIO:
STRUTTURE: Arch. Daniela Turazza Ordine degli Architetti P.P.S. - Firenze n.5011 Via degli Artisti 16 - 50132 - Firenze tel. 055 0277080 e-mail dturazza@libero.it	RESPONSABILE UNICO DEL PROCEDIMENTO: