



UNIONE MONTANA DEI COMUNI DEL MUGELLO - Borgo San Lorenzo (FI) - www.cm-mugello.it/it

Patrimonio indisponibile della Regione Toscana
VALORIZZAZIONE TURISTICO-RICETTIVA DEL COMPLESSO "I DIACCI"

**RISTRUTTURAZIONE EDILIZIA PER IL RECUPERO
FUNZIONALE IN BIVACCO DELL'EX ANNESSO RURALE
DEL COMPLESSO IMMOBILIARE DENOMINATO
"I DIACCI"**
* * *


COMUNE DI PALAZZUOLO SUL SENIO (FI)

TAV. 7	STATO DI PROGETTO	SCALA 1:100
	PIANTE - IMPIANTO ELETTRICO	data Giugno 2012


NOTE

PROGETTO ESECUTIVO

PROGETTISTA: Geom. Francesco Minniti collegio dei geometri della Prov. di Firenze n.4094/13	DIRIGENTE SERVIZIO AMBIENTE E TERRITORIO:
	RESPONSABILE UNICO DEL PROCEDIMENTO:

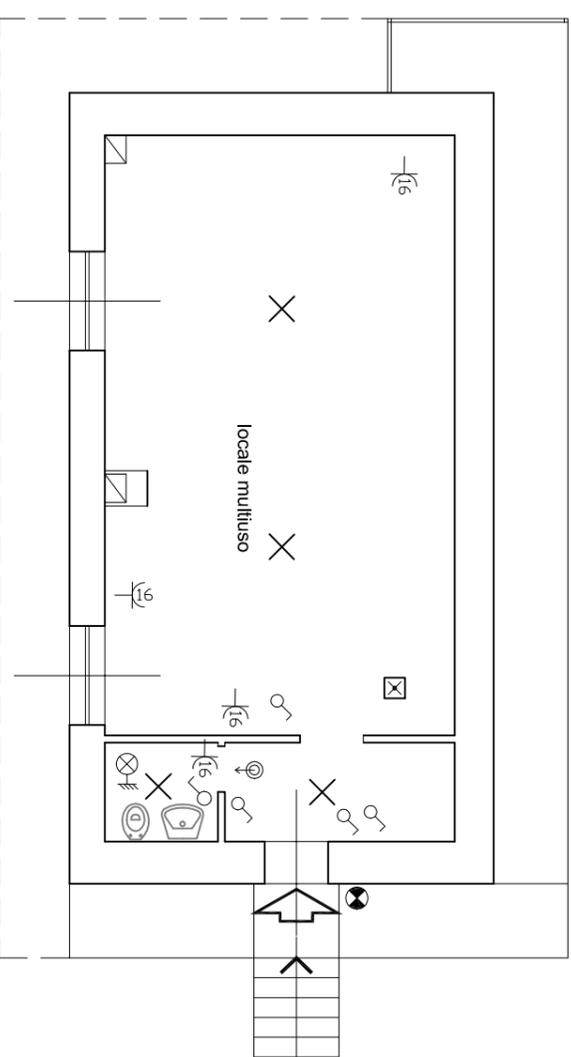

PIANTA PIANO PRIMO

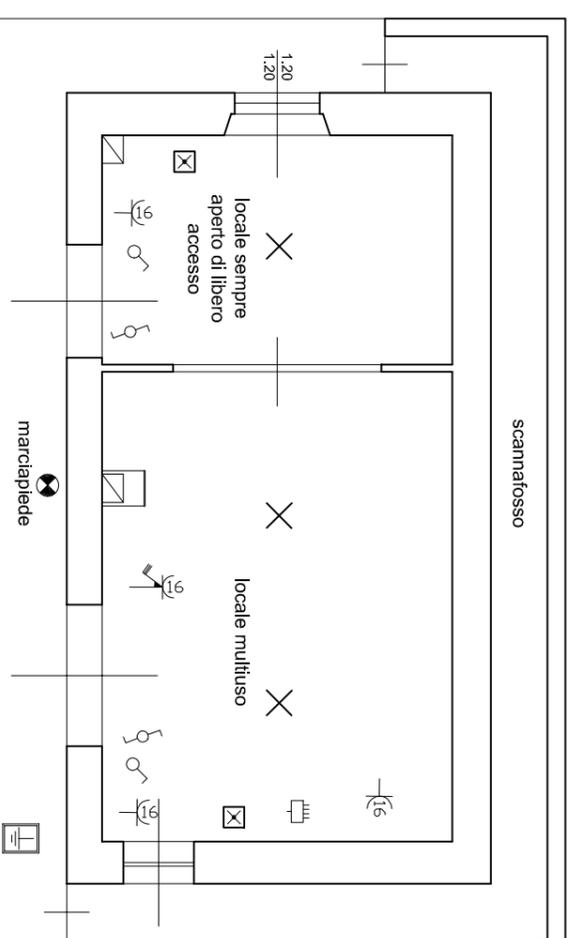

PIANTA PIANO TERRA

LEGENDA

SIMBOLO	DESCRIZIONE
X	punto luce punto luce
	punto luce da esterno
	protettore a fascio largo
	complesso autonomo di sicurezza 1X8W
	presa bipolare con contatto messa a terra
	presa con fusibile
	presa interbloccata tipo CEE 17 3P+N+T 380V
	presa con fusibile e interrutt. unipolare interbloccato
	presa tripolare con interruttore interbloccato
	presa tripolare con fusibile e interrutt. interbloccato
	nodo di terra
	termostato ambiente
	alimentazione autoclave
	interruttore unipolare
	interruttore bipolare
	deviatore unipolare
	commutatore unipolare
	invertitore
	cassetta derivazione incasso a parete con copercchio rialzato per derivazioni verticali in esterno a parete in candele in PVC
	montante
	conduttura in tubo protettivo a vista
	conduttura in tubo protettivo incassata
	conduttura in canalina o su passerella
	conduttura a parete
	presa blindo luce con cordoncino antifiamma
	linea interrata per collegamento messa a terra
	quadro elettrico
	Dispersore di terra Fe-Zn 400x400x400 mm profondo 1,5 mt
	SEZIONATORE DI SICUREZZA SOTTO VETRO FRANGIBILE
	ELETTROVALVOLA DI ZONA

