



UNIONE MONTANA DEI COMUNI DEL MUGELLO - Borgo San Lorenzo (FI) - www.cm-mugello.it/it

Patrimonio indisponibile della Regione Toscana
VALORIZZAZIONE TURISTICO-RICETTIVA DEL COMPLESSO "I DIACCI"

**RISTRUTTURAZIONE EDILIZIA PER IL RECUPERO
FUNZIONALE IN BIVACCO DELL'EX ANNESSO RURALE
DEL COMPLESSO IMMOBILIARE DENOMINATO
"I DIACCI"**
* * *

COMUNE DI PALAZZUOLO SUL SENIO (FI)



TAV. 2	STATO DI PROGETTO	SCALA 1:100
	PIANTE	data Giugno 2012

NOTE


PROGETTO ESECUTIVO

PROGETTISTA: **Geom. Francesco Minniti**
Collegio dei Geometri della Prov. di Firenze n.4094/19


DIRIGENTE SERVIZIO AMBIENTE E TERRITORIO:
RESPONSABILE UNICO DEL PROCEDIMENTO:

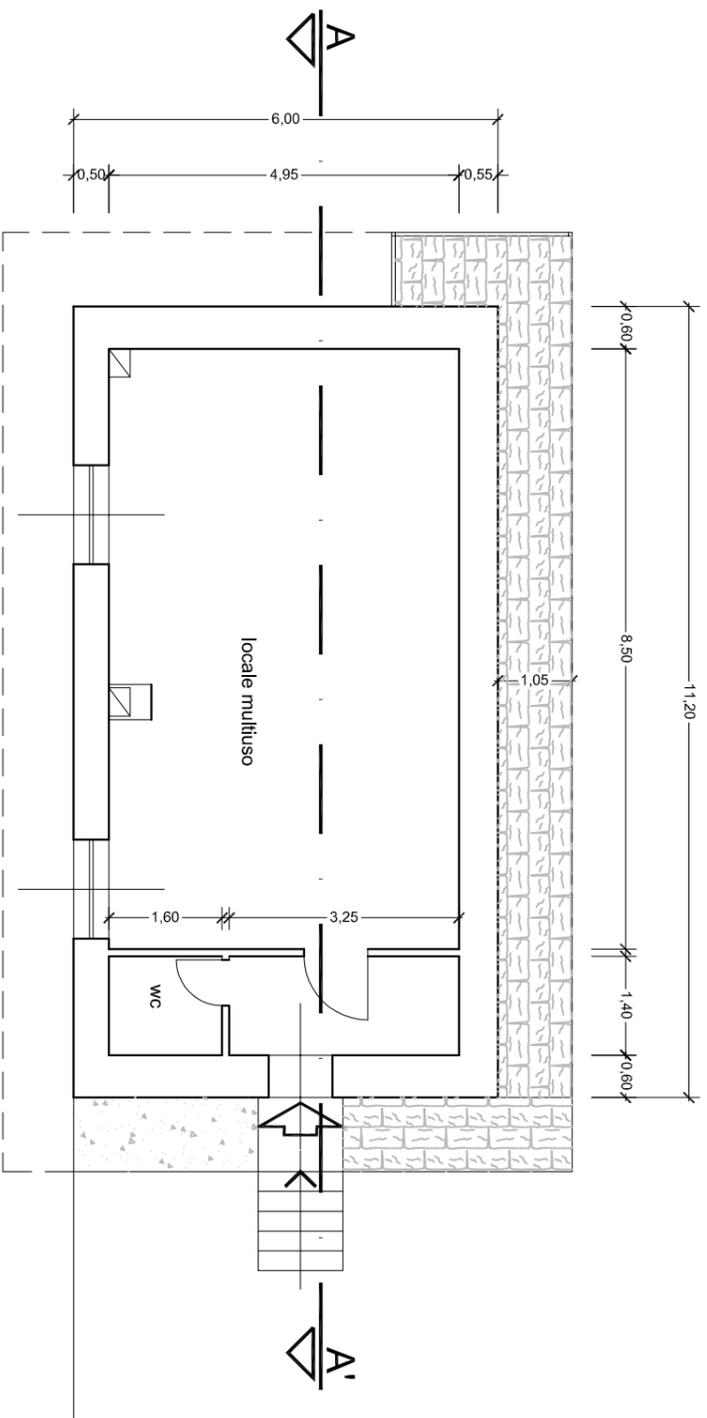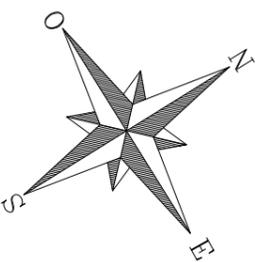

PIANTA PIANO PRIMO

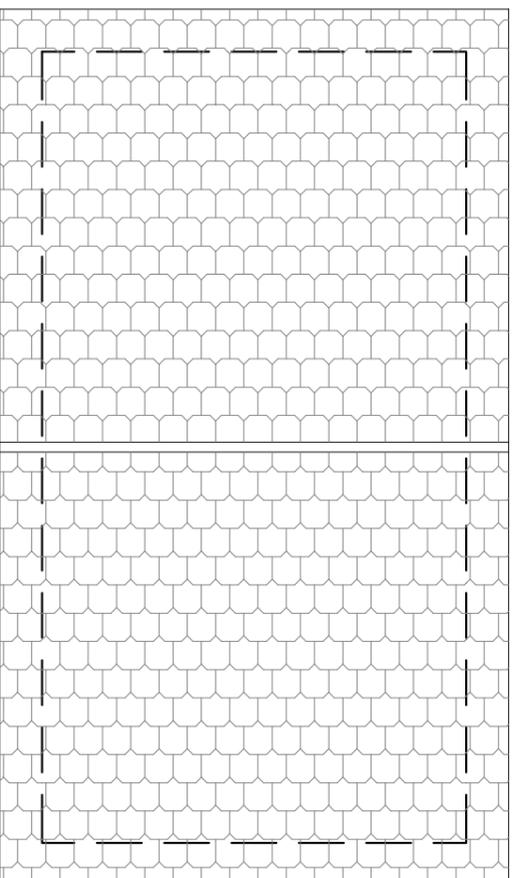

PIANTA COPERTURA

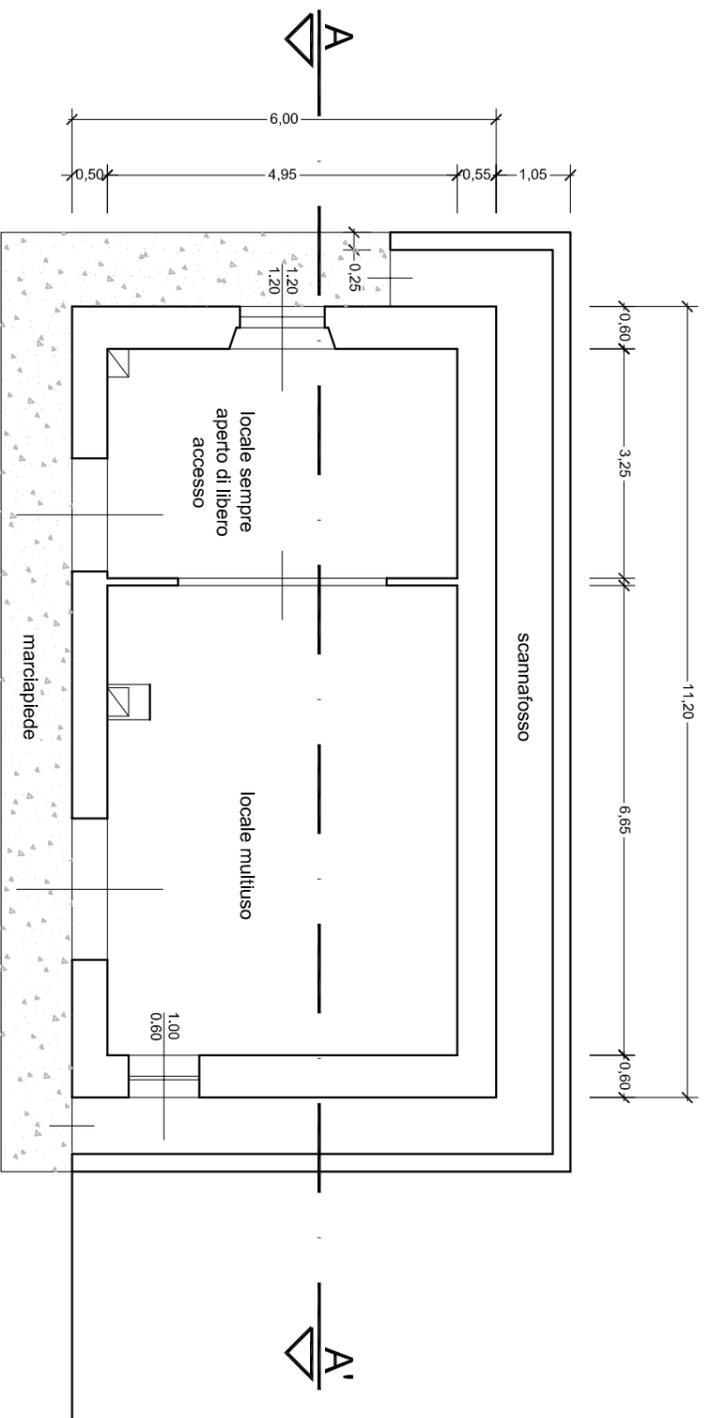

PIANTA PIANO TERRA