

COMUNE DI BARBERINO DI MUGELLO



PROGETTO DI REALIZZAZIONE PUNTO RISTORO E SERVIZI IGIENICI PRESSO IL CAMPO SPORTIVO S.BANTI - PROGETTO ESECUTIVO - IMPIANTO ELETTRICO


Tavola n° 5.2/E Scala 1:50

Proprietà: COMUNE DI BARBERINO DI MUGELLO

Il R.L.P.: Arch. Alessandro Betracchini
 Il progettista architettonico: Arch. Giulia Mocali
 Il geologo: Francesco Calderini
 Lo strutturista:
 Il progettista impiantistico: Dott.Ing. Pietro A. Scarpino
 P.I. Daniele Baccellini

Oggetto: PROGETTO IMPIANTO ELETTRICO LOCALE BAR/RISTORO E SERVIZI IGIENICI SPETTATORI

Data: Gennaio 2018

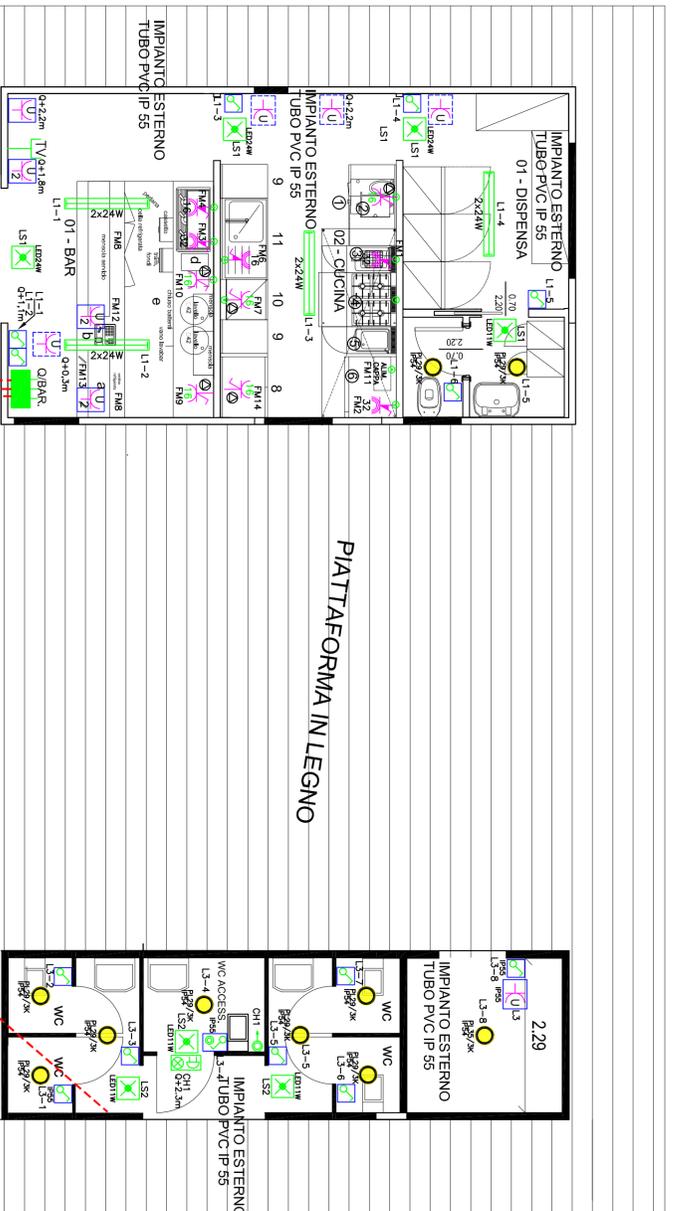

PIATTAFORMA IN LEGNO

CAVODOTTO DOBPIO STRATO
90 mm INTERRATO

rampa pendenza 8
dislivello circa cm.

rampa pendenza
dislivello circa cm.

AL PROGETTO ESISTENTE
ALL'INDICATO SPECIALISTICI

| Lettera | Descrizione bar |
|---------|---|
| a | Verrina esposizione refrigerata alta |
| b | Cassa |
| c | Piano di carico/scarico con ripiano inferiore |
| d | Macchina caffè |
| e | Lavastoviglie |
| f | Barcone |
| g | Macchina per ghiaccio |
| h | Barcone |
| i | Pedana |
| l | Frigorifero |

| Numero | Descrizione Cucina |
|--------|--|
| 1 | Tavolo sportelli riscaldato piatti pronti |
| 2 | Affettatrice |
| 3 | Friggitrice |
| 4 | Cucina gas 4 fuochi |
| 5 | Cuocipasta gas 1 vasca |
| 6 | Forno elettrico pizza |
| 7 | Cappa aspirazione |
| 8 | Tavolo armadiato con cassettiera palline pizza |
| 9 | Lavello lavaggio alimenti |
| 10 | Frigorifero |
| 11 | Macchina lavastoviglie |
| 12 | Pannello inox divisione zona lavaggio/preparazione |
| 9 | Tavolo da lavoro |
| 10 | Tavolo scraping - prelavaggio |