UNIONE MONTANA DEI COMUNI DEL MUGELLO - Borgo San Lorenzo (FI) - www.cm-mugello.fi.it

Patrimonio indisponibile della Regione Toscana

VALORIZZAZIONE TURISTICO-RICETTIVA DEL COMPLESSO "I DIACCI"

RISTRUTTURAZIONE EDILIZIA PER IL RECUPERO FUNZIONALE IN BIVACCO DELL'EX ANNESSO RURALE DEL COMPLESSO IMMOBILIARE DENOMINATO "I DIACCI"

* * *

COMUNE DI PALAZZUOLO SUL SENIO (FI)

TAV. 2	STATO DI PROGETTO	SCALA 1:100
	PIANTE	data Giugno 2012

NOTE

■ PROGETTO ESECUTIVO

PROGETTISTA :

Geom. Francesco Minniti

Collegio dei Geometri della Prov. di Firenze n.4081/13

DIRIGENTE SERVIZIO AMBIENTE E TERRITORIO:

RESPONSABILE UNICO DEL PROCEDIMENTO:

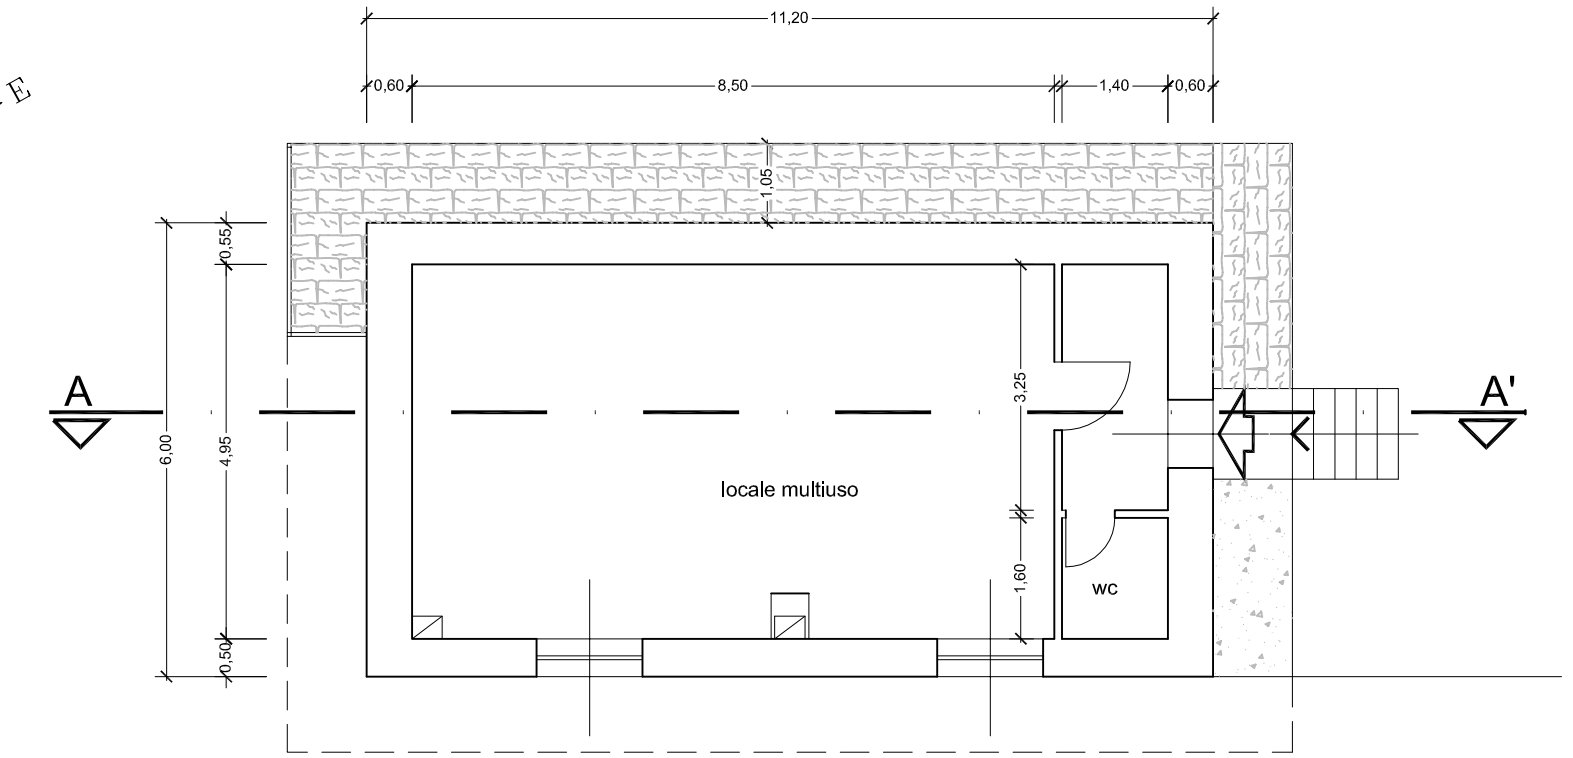

PIANTA PIANO PRIMO

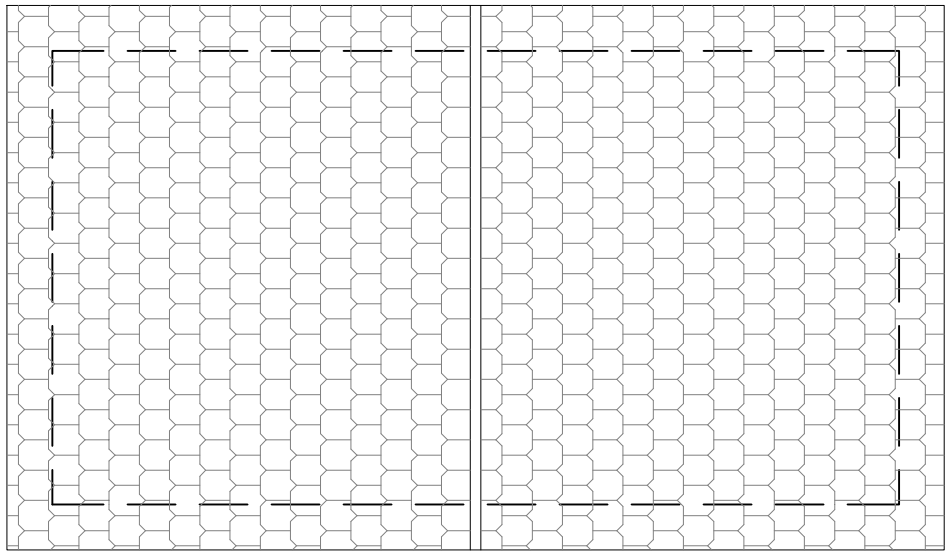

PIANTA COPERTURA

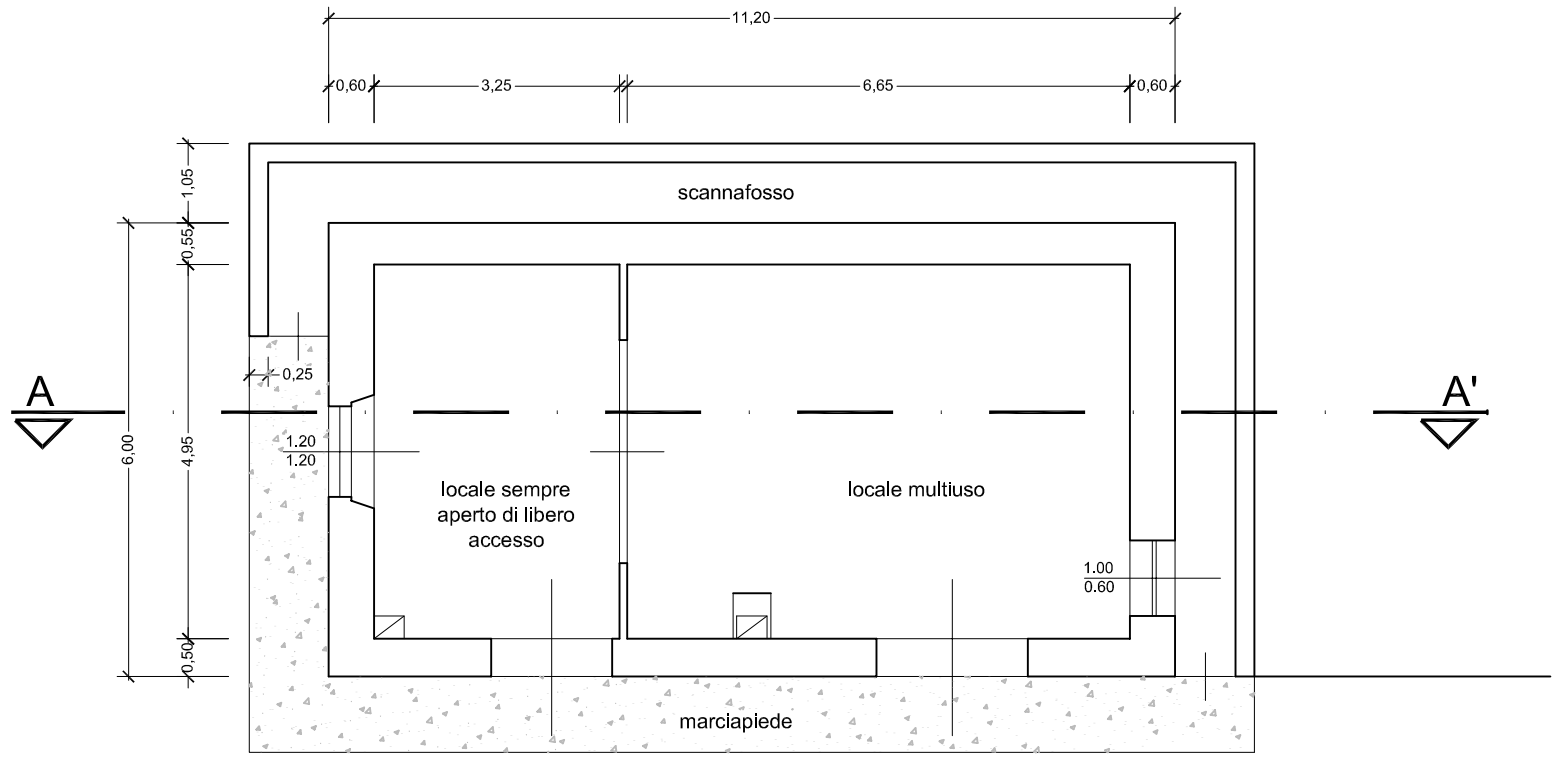

PIANTA PIANO TERRA