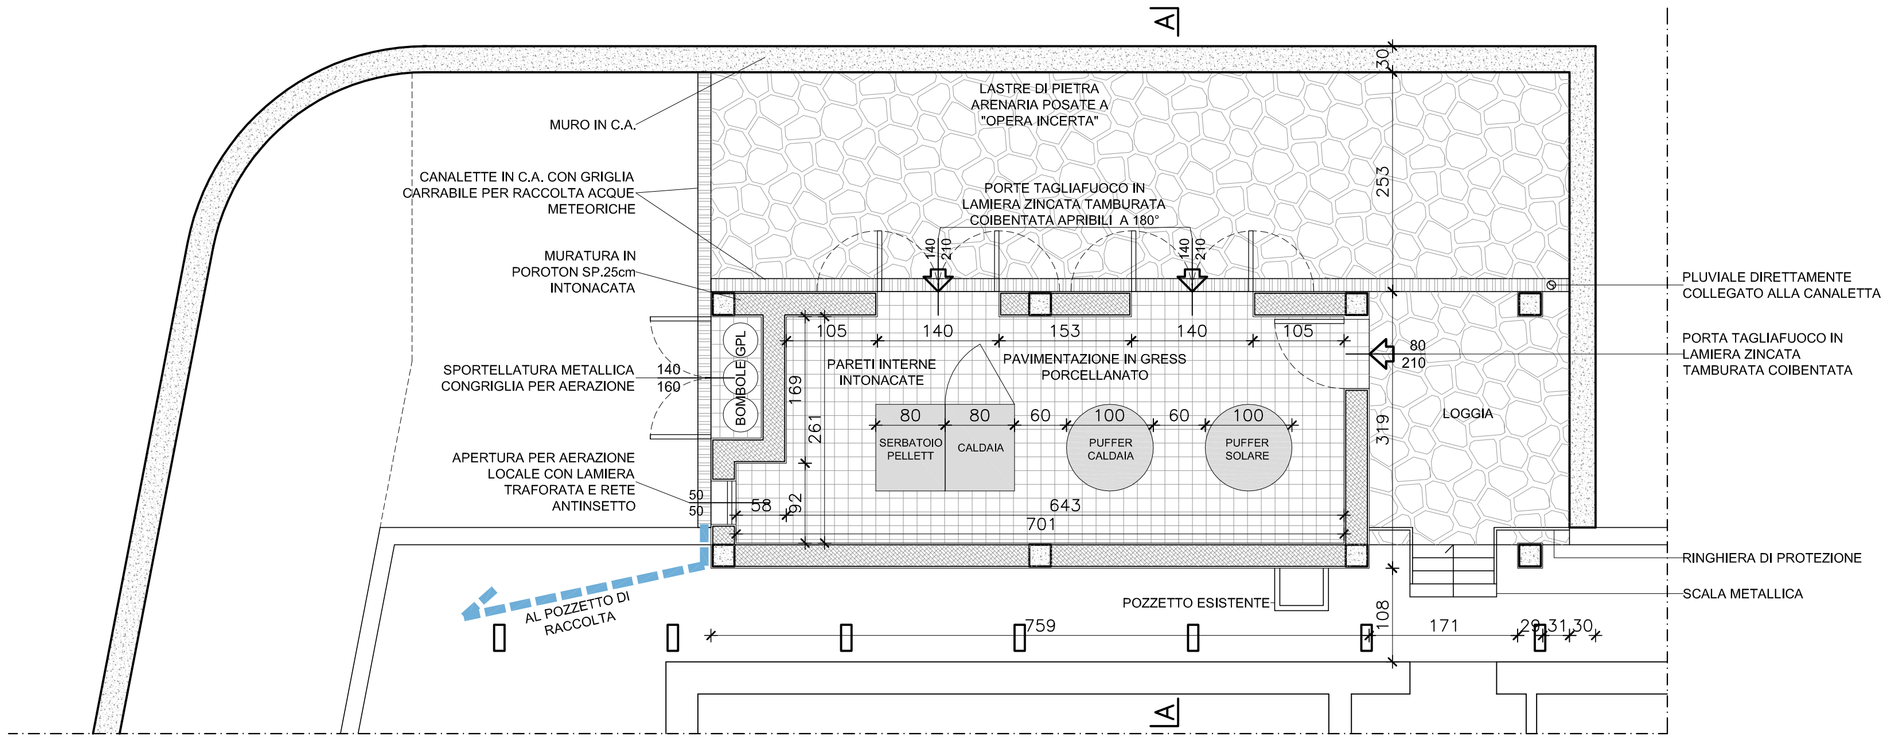

PIANTA scala 1/50

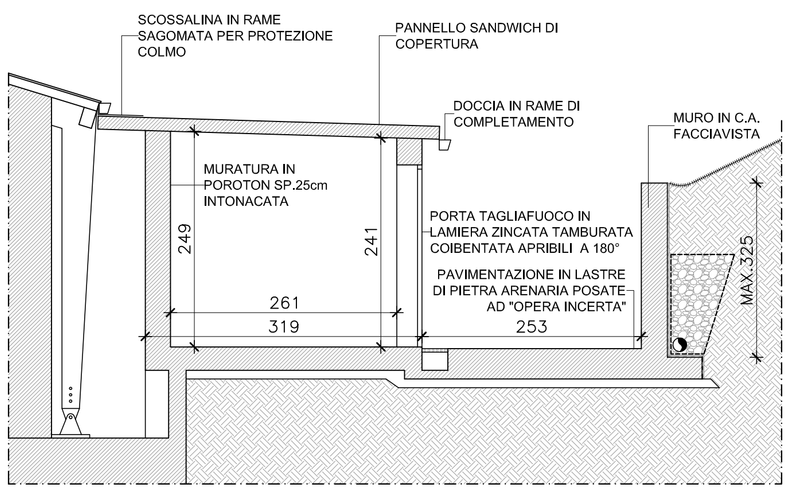

SEZIONE A–A scala 1/50

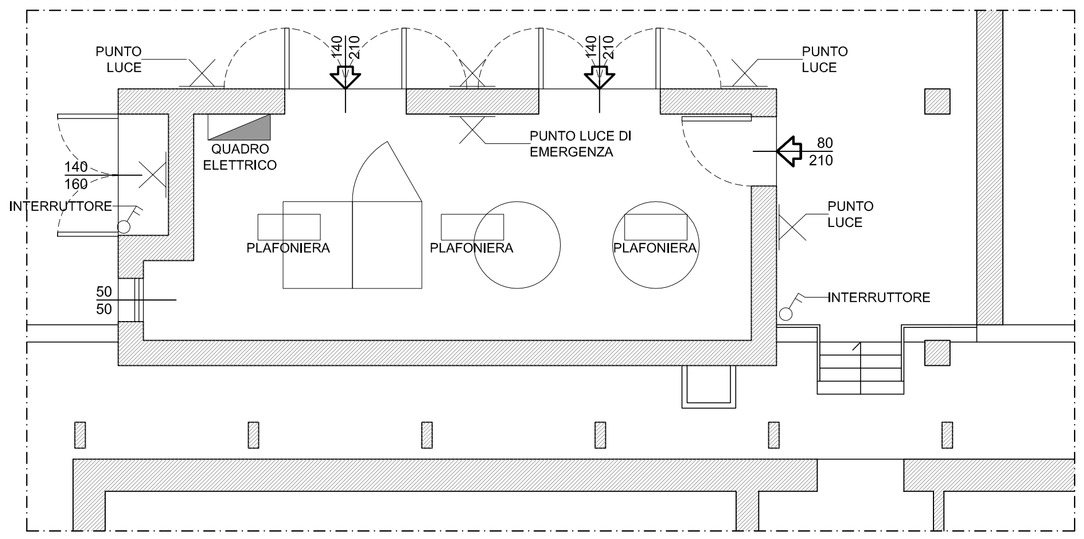

PIANTA SCHEMA ELETTRICO scala 1/50

COMUNITA' MONTANA MUGELLO — Patrimonio agricolo-forestale regionale

NUOVO LABORATORIO DIDATTICO
AL MUSEO ETNOGRAFICO DI CASA D'ERCI
LOCALE TECNICO

COMUNE DI BORGO SAN LORENZO (PROVICIA DI FIRENZE)

COMMITTENTE:	COMUNITA' MONTANA MUGELLO via Togliatti, 45 ~ 50032 Borgo S. Lorenzo (FI) tel. 055 845271 ~ www.cm-mugello.fi.it	SERVIZIO AGRICOLTURA E FORESTE IL DIRIGENTE: Dr.Agr. Giovanni Miccinesi

PROGETTO	ARCHITETTONICO	COMUNITA' MONTANA MUGELLO ~ UFFICIO PROGETTI ~ SERVIZIO AMBIENTE E TERRITORIO Arch. Alessandro Romolini
	STRUTTURALE IMPIANTI ELETTRICI IMPIANTI MECCANICI	Ing. Marco Passaleva PASSALEVA ASSOCIATI STUDIO TECNICO INGEGNERI MARCO PASSALEVA INGEGNERE MICHELE PASSALEVA ARCHITETTO www.passalevaassociati.it 50135 Firenze ~ Via di Montebiano 1/B Tel: 0556505517 ~ Fax: 0556503302

TAVOLA EA1/01	SCALE 1: 50	TITOLO PIANTA SEZIONE	IL PROGETTISTA Ing. Marco Passaleva
ESECUTIVO ARCHITETTONICO			
file: Esecutivo strutturale locale tecnico.dwg			
data aggiornamento Giugno 11			(Timbro e firma)