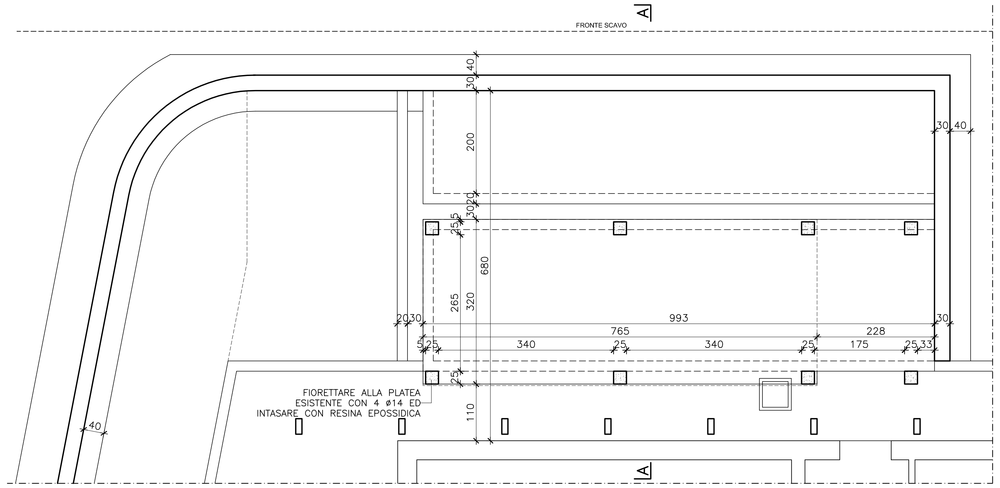

PIANTA scala 1/50

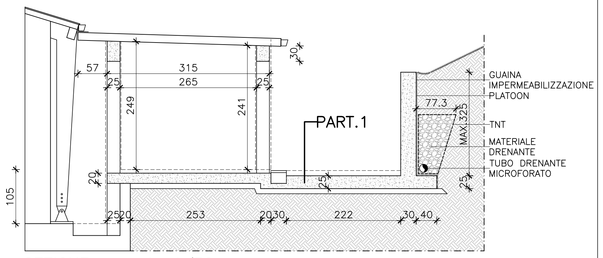

SEZIONE scala 1/50

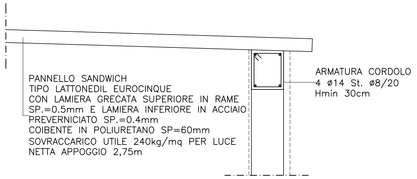

PARTICOLARE COPERTURA scala 1/20

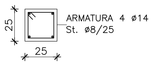

PIANTA
PILASTRI
scala 1/20

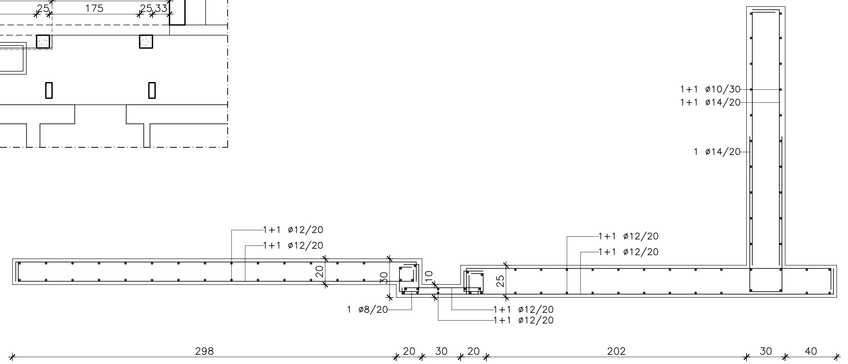

PARTICOLARE scala 1/20

COMUNITA' MONTANA MUGELLO — Patrimonio agricolo-forestale regionale

NUOVO LABORATORIO DIDATTICO
AL MUSEO ETNOGRAFICO DI CASA D'ERCI
LOCALE TECNICO

COMUNE DI BORGO SAN LORENZO (PROVICIA DI FIRENZE)

COMMITTENTE:	COMUNITA' MONTANA MUGELLO via Togliatti, 45 – 50032 Borgo S. Lorenzo (FI) tel. 055 845271 – www.cm-mugello.fi.it	SERVIZIO AGRICOLTURA E FORESTE IL DIRIGENTE: Dr.Agr. Giovanni Miccinesi

PROGETTO	ARCHITETTONICO	COMUNITA' MONTANA MUGELLO ~ UFFICIO PROGETTI ~ SERVIZIO AMBIENTE E TERRITORIO Arch. Alessandro Romolini
	STRUTTURALE IMPIANTI ELETTRICI IMPIANTI MECCANICI	Ing. Marco Passaleva PASSALEVA ASSOCIATI ARCHITETTI ED INGEGNERI MARCO PASSALEVA INGEGNERE MICHELE PASSALEVA ARCHITETTO www.passalevaassociati.it 50135 Firenze – Via di Montalbano 1/B Tel.: 0556505517 – Fax: 0556503302

TAVOLA ES1 /01	SCALE 1: 50 1: 20	TITOLO PIANTA SEZIONI PARTICOLARI	IL PROGETTISTA Ing. Marco Passaleva
ESECUTIVO STRUTTURALE			
file: ES1.01-Locale tecnico-Esecutivo strutturale.dwg			
data aggiornamento Giugno 11			(Timbro e firma)