



UNIONE MONTANA DEI COMUNI DEL MUGELLO - Borgo San Lorenzo (FI) - www.cm-mugello.it/it

Patrimonio indisponibile della Regione Toscana
VALORIZZAZIONE TURISTICO-RICETTIVA DEL COMPLESSO "I DIACCI"

**RISTRUTTURAZIONE EDILIZIA PER IL RECUPERO
FUNZIONALE IN BIVACCO DELL'EX ANNESSO RURALE
DEL COMPLESSO IMMOBILIARE DENOMINATO
"I DIACCI"**
* * * *

COMUNE DI PALAZZUOLO SUL SENIO (FI)





| | | |
|------------------|-------------------|------------------|
| TAV. 4 | STATO SOVRAPPONTO | SCALA 1:100 |
| | PIANTE | data Giugno 2012 |

NOTE

PROGETTO ESECUTIVO

PROGETTISTA: **Geom. Francesco Minniti**
Collegio dei Geometri della Prov. di Firenze n.4091/13

DIRIGENTE SERVIZIO AMBIENTE E TERRITORIO:
RESPONSABILE UNICO DEL PROCEDIMENTO:

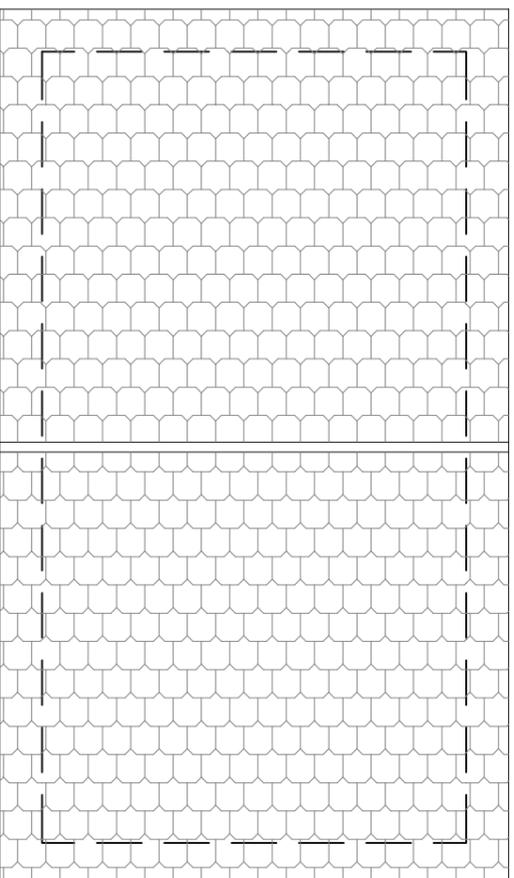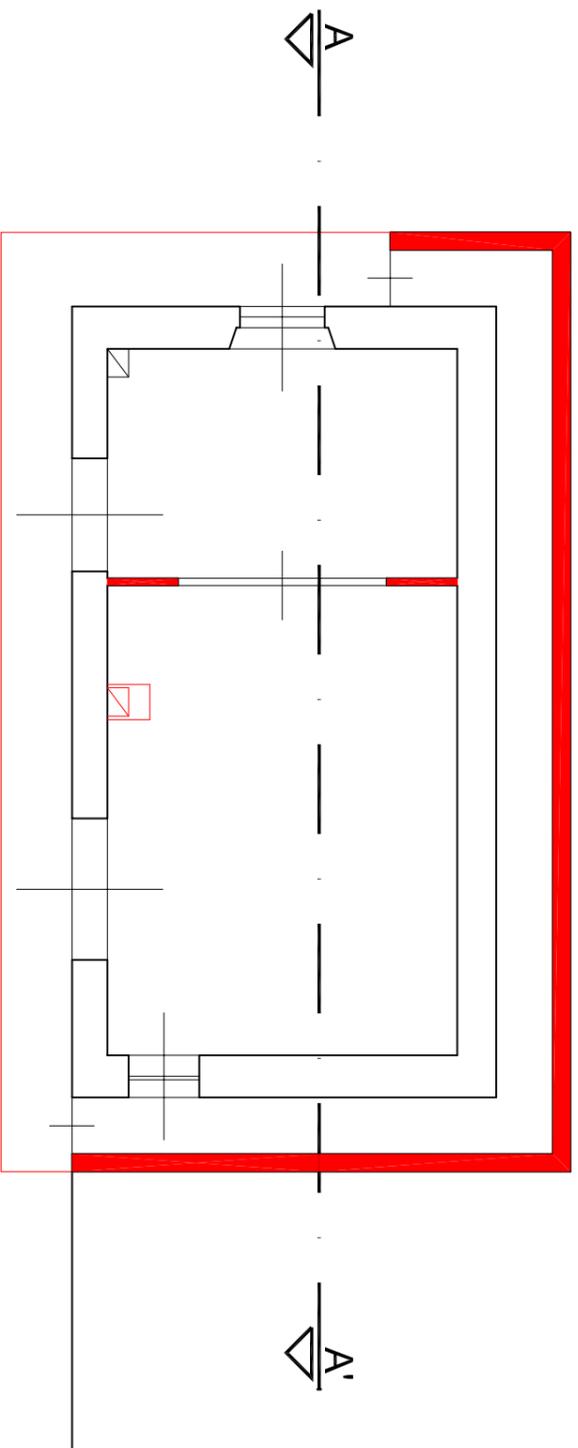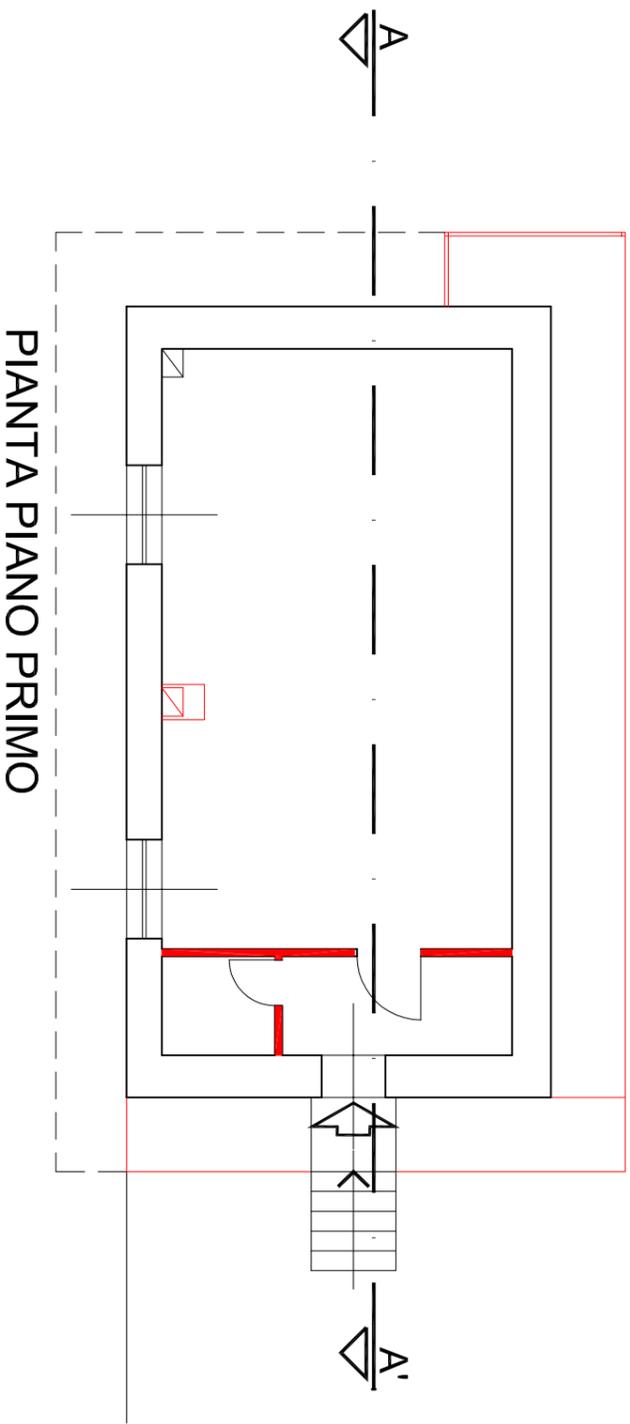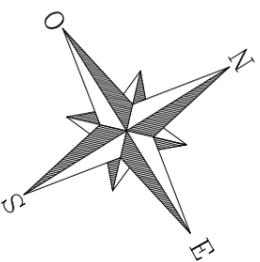

PIANTA COPERTURA