



UNIONE MONTANA dei COMUNI del MUGELLO

Barberino di Mugello - Borgo S. Lorenzo - Dicomano - Firenzuola -
Marradi - Palazzuolo sul Senio - S. Piero a Sieve - Scarperia - Vicchio

pag. 1

CARTOGRAFIA

OGGETTO: Ripulitura e consolidamento sponde del torrente Moscheta e del fosso del Vacchile

COMMITTENTE: Unione Montana dei Comuni del Mugello

Data, 04/07/2014

IL TECNICO

Roberto Neri

Legenda


Complesso forestale Giogo-Casaglia



Area di frana



Taglio vegetazione in alveo

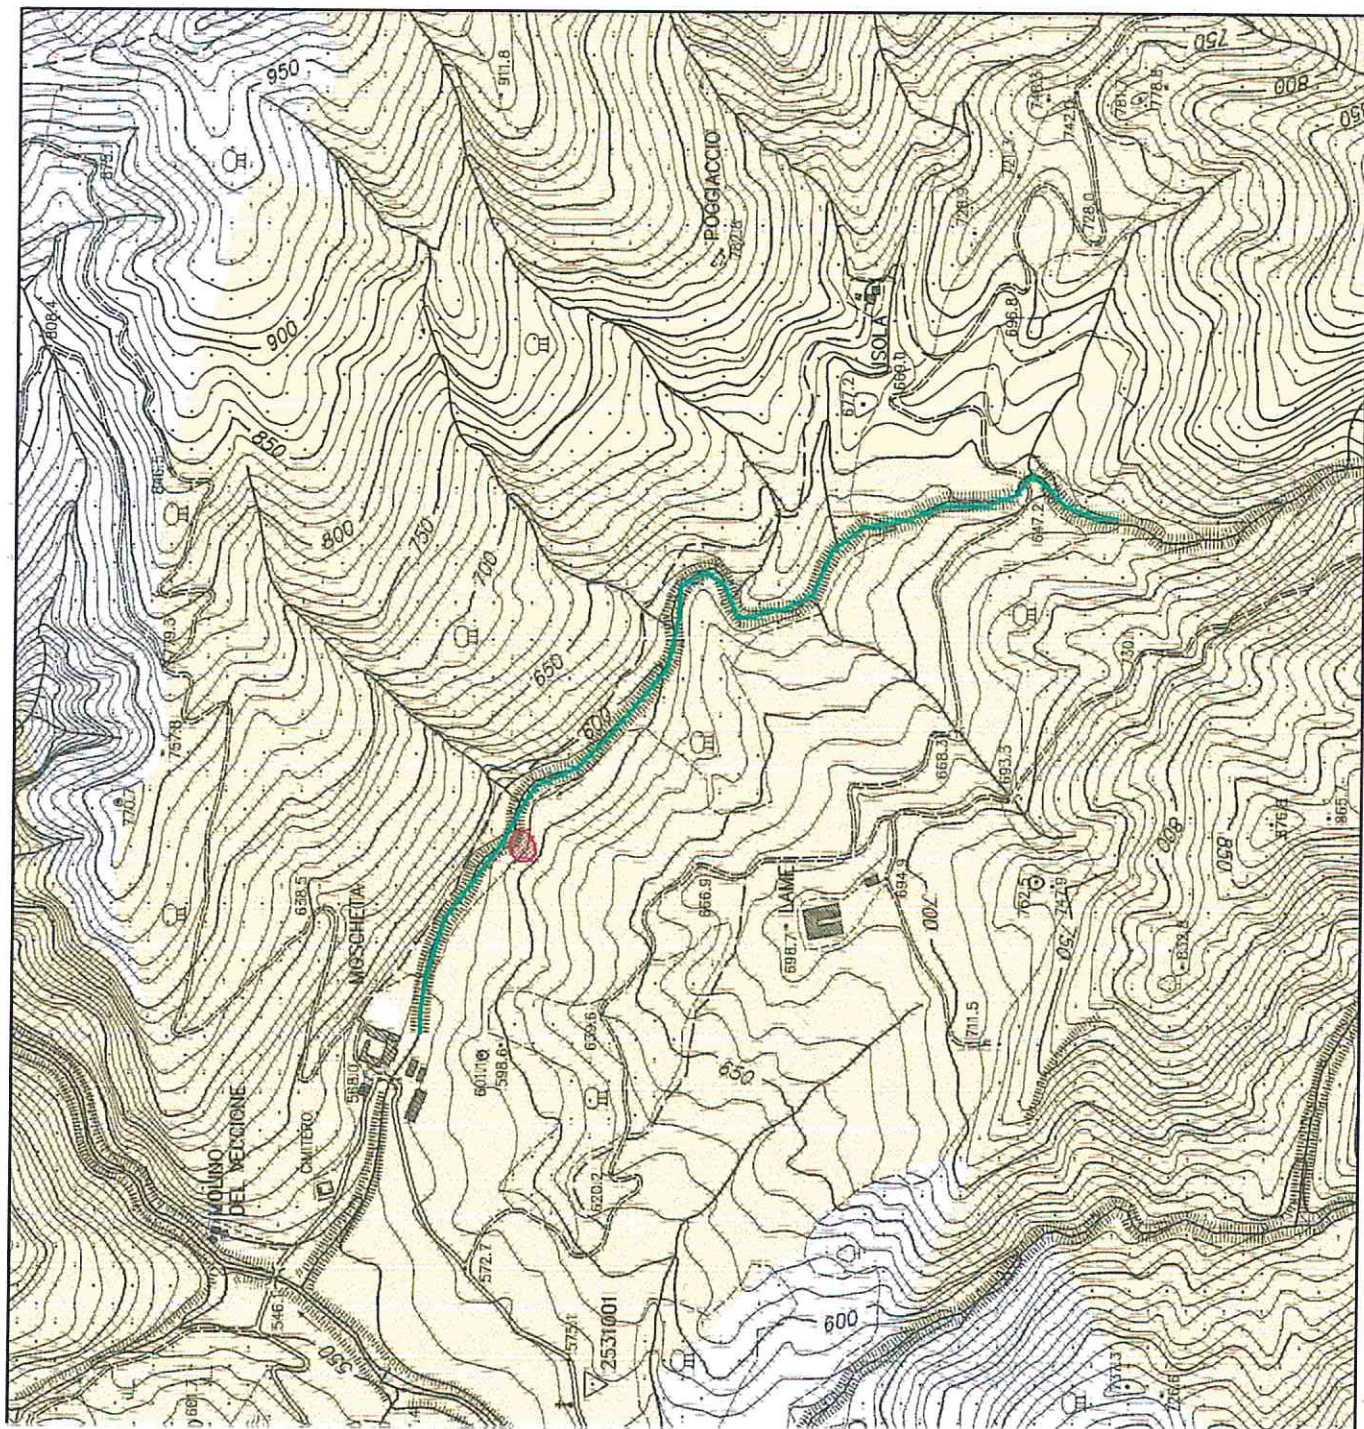

Legenda

Complesso forestale Giogo-Casaglia





Area di frana



N.C.T. comune di Firenzuola

Foglio - Mappale

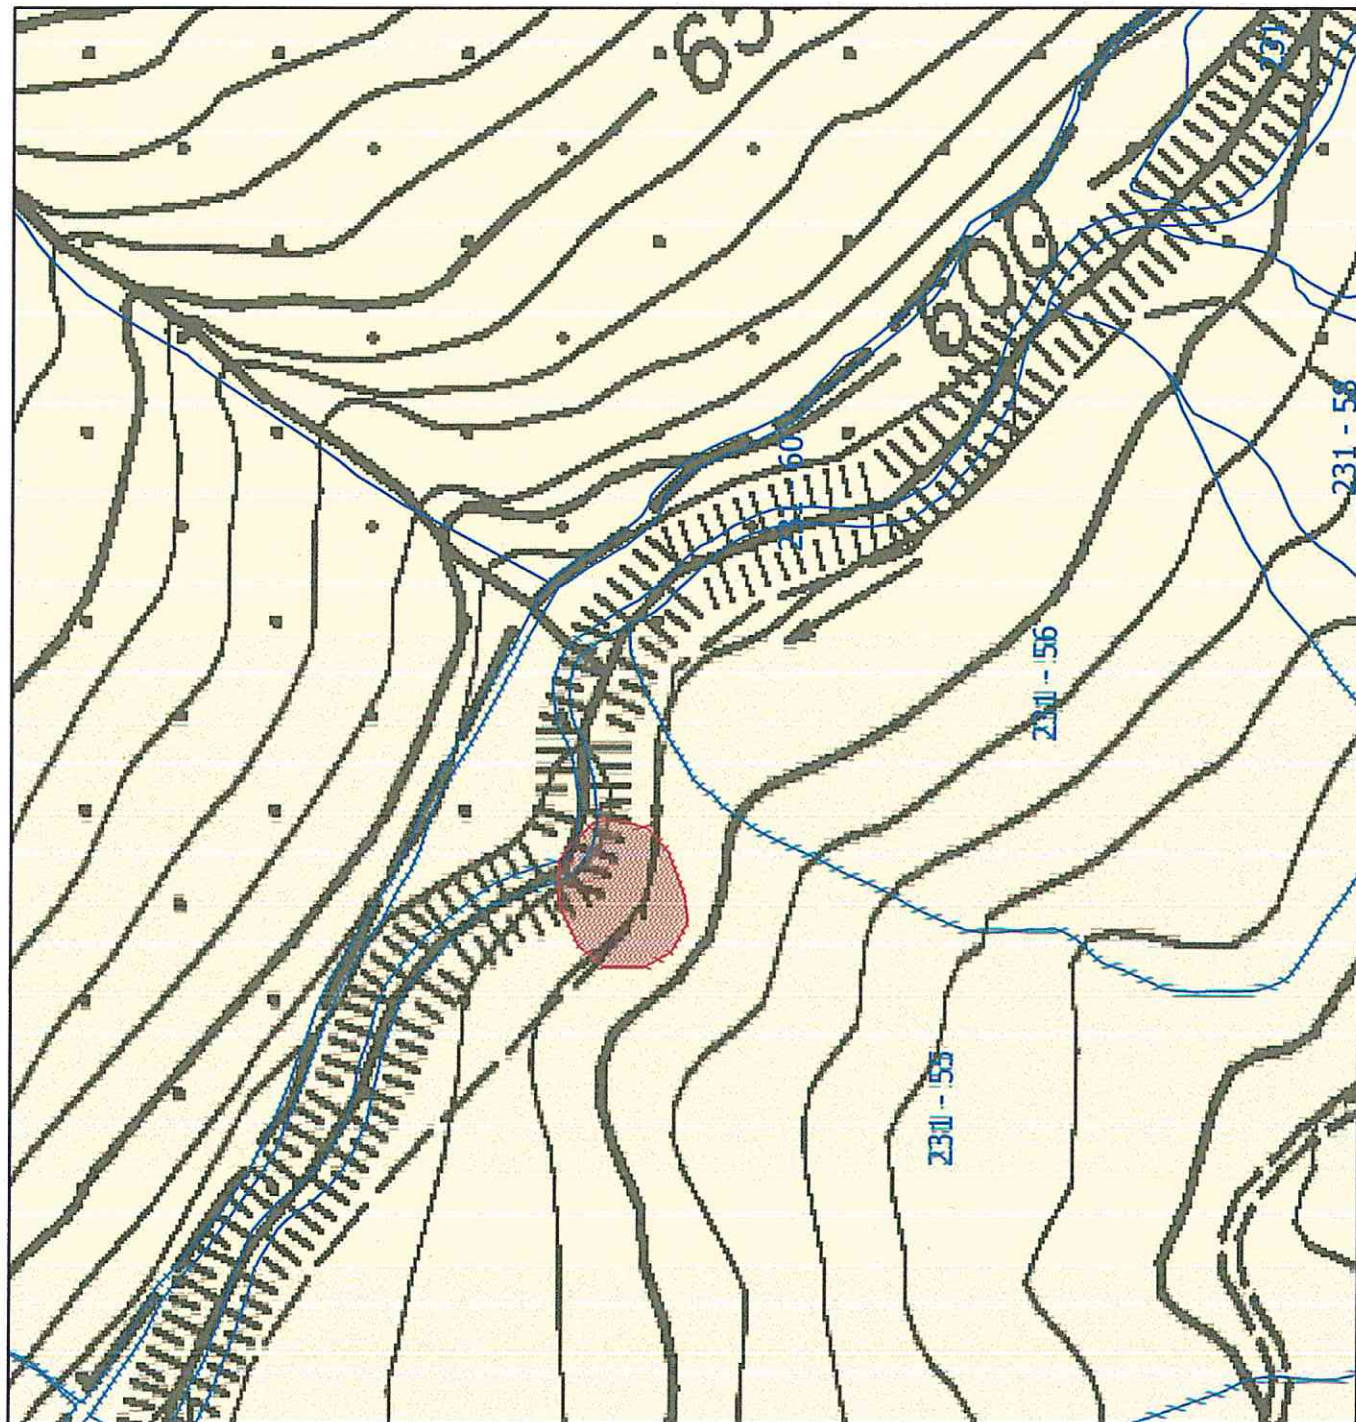

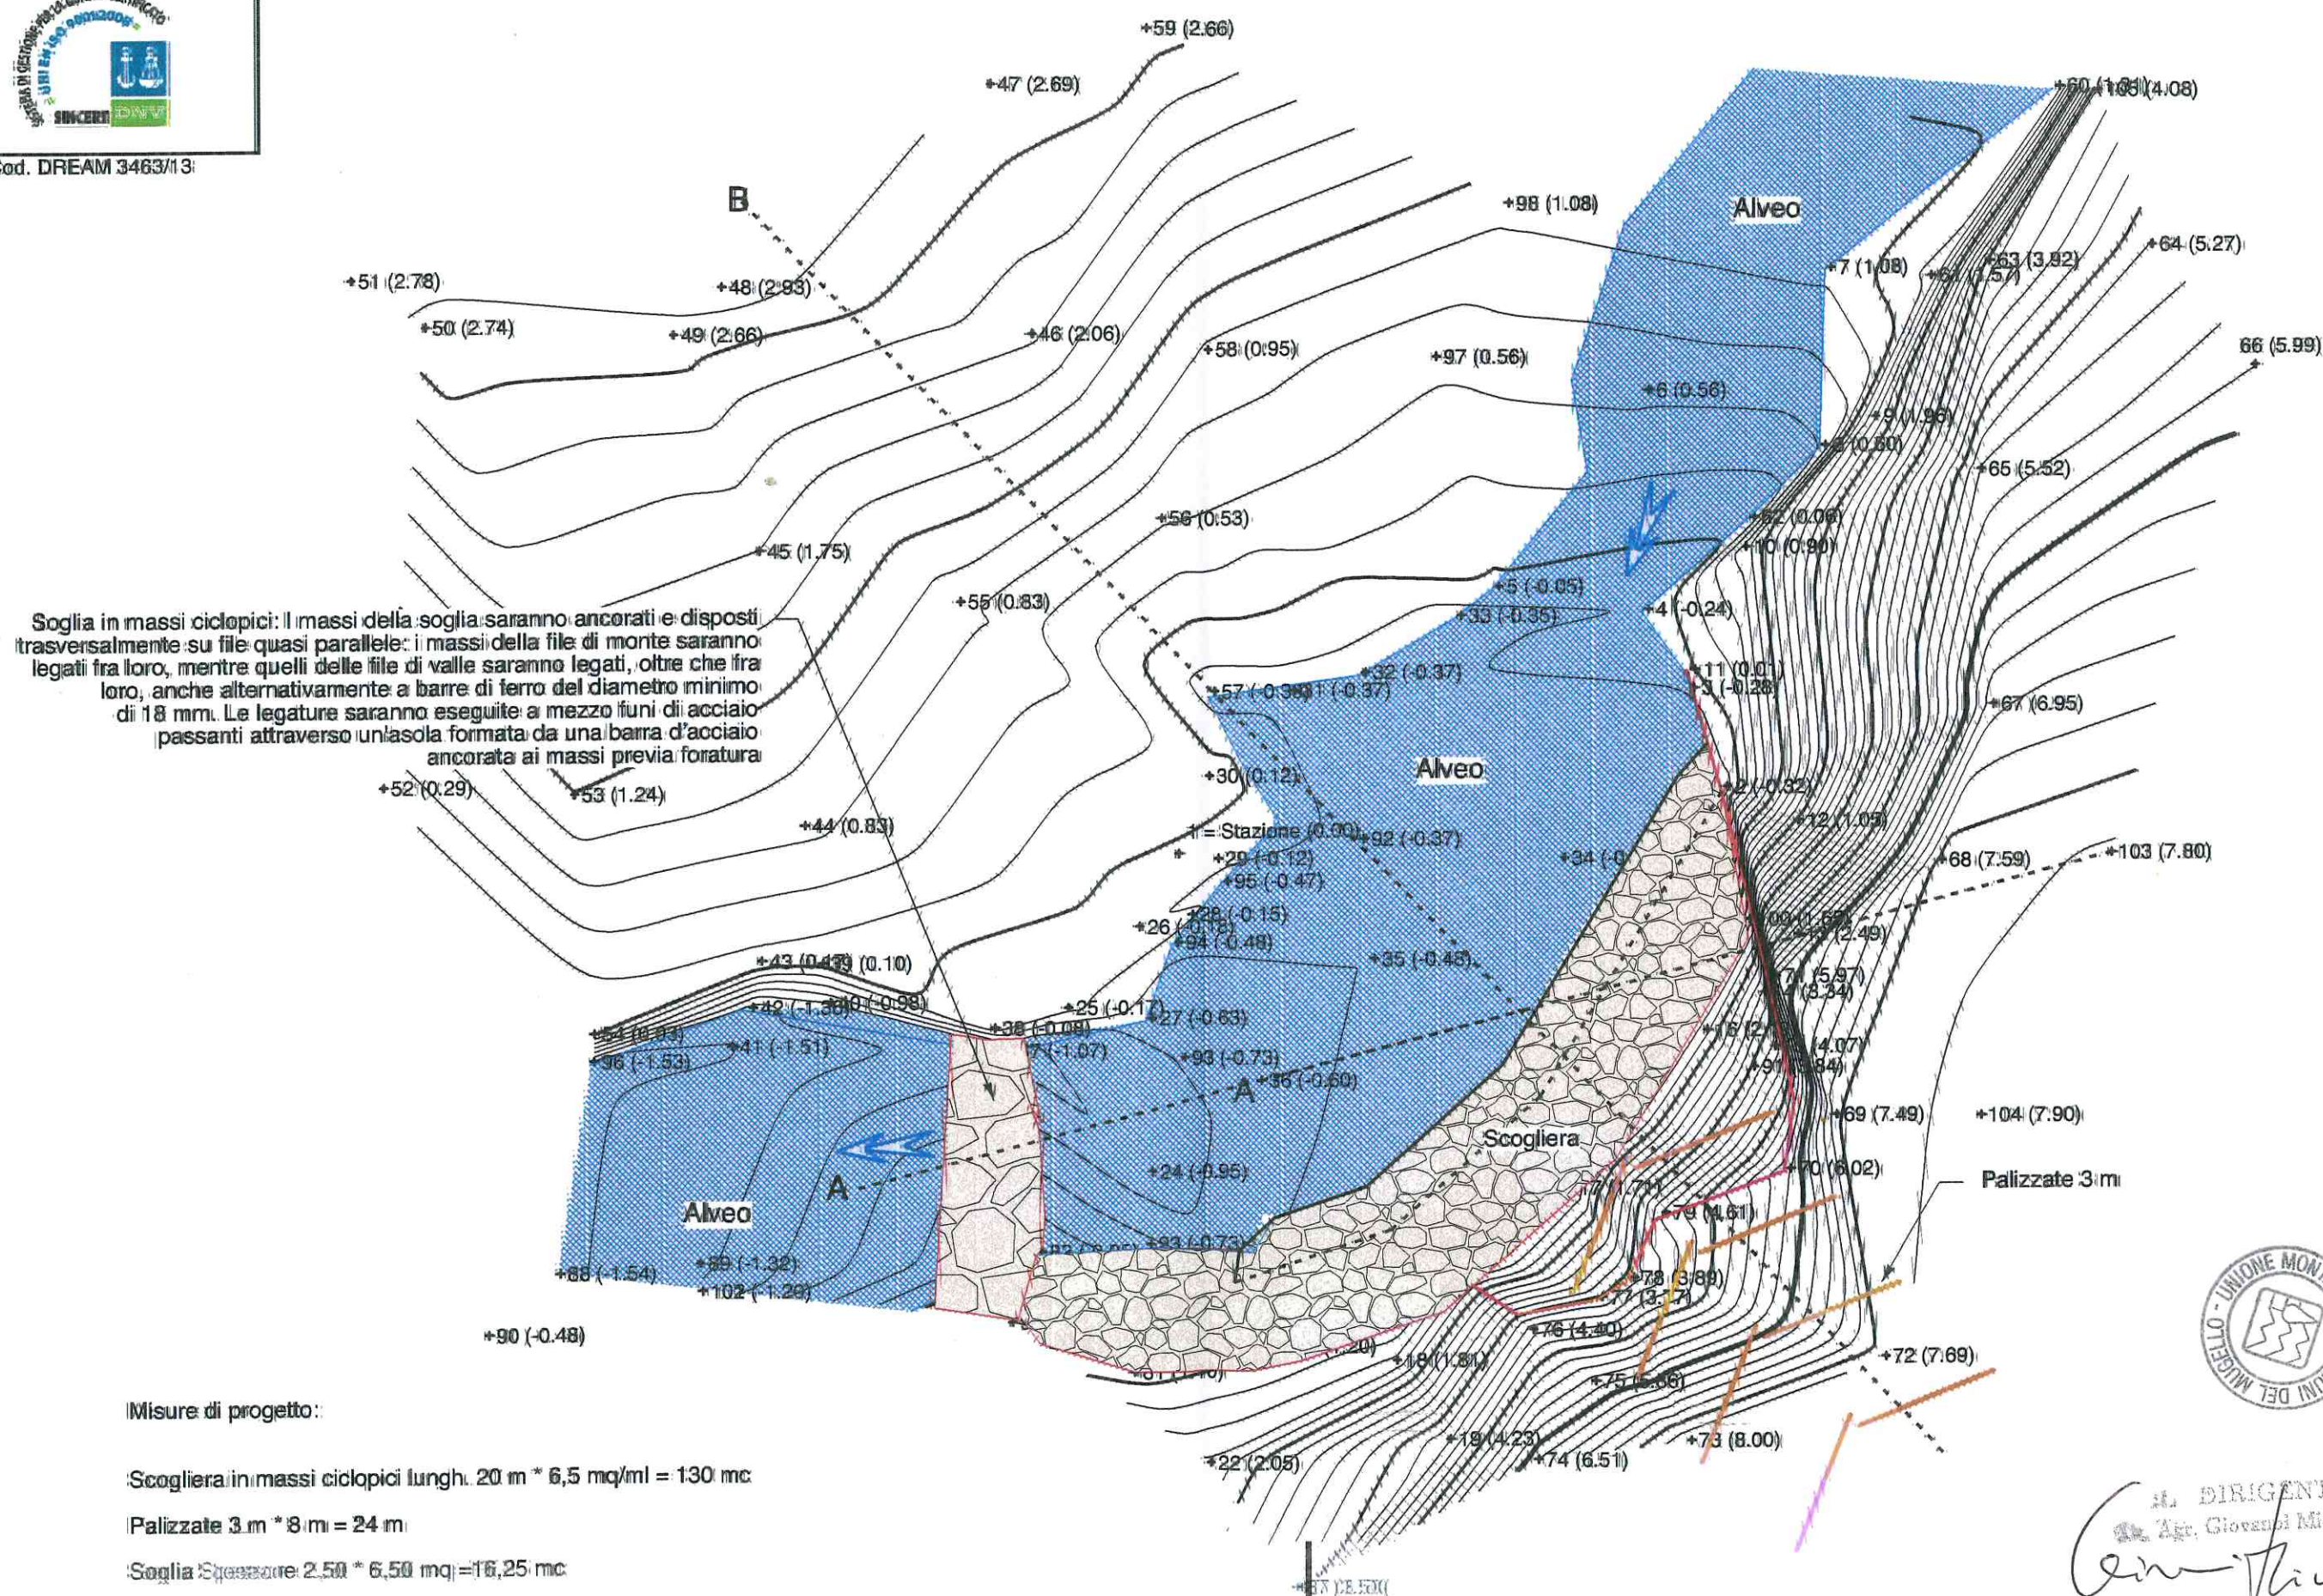


Misure di progetto:


Scogliera in massi ciclopici lunghi 20 m * 6,5 mq/ml = 130 mc

Palizzate 3 m * 8 m = 24 m

Solia Stereore: $2,50 \cdot 6,50 \text{ mq} = 16,25 \text{ mc}$

A. DIRIGENTE
 Dr. Agr. Giovanni Miccinelli
 C. Miccinelli

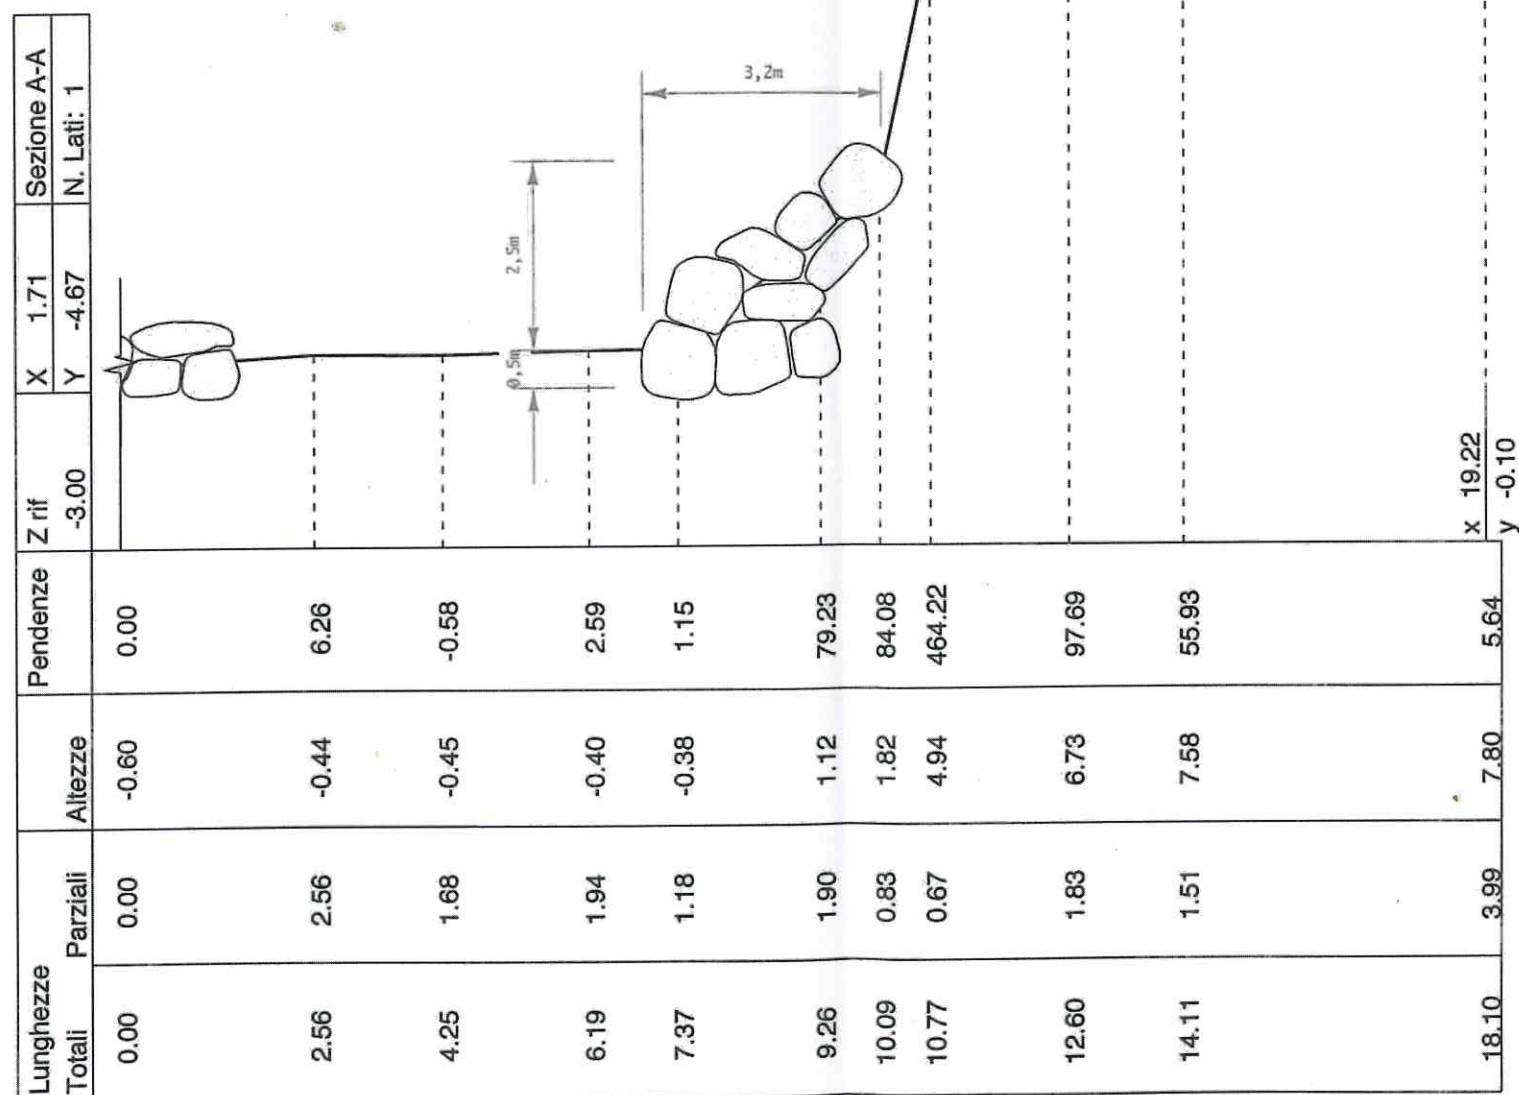


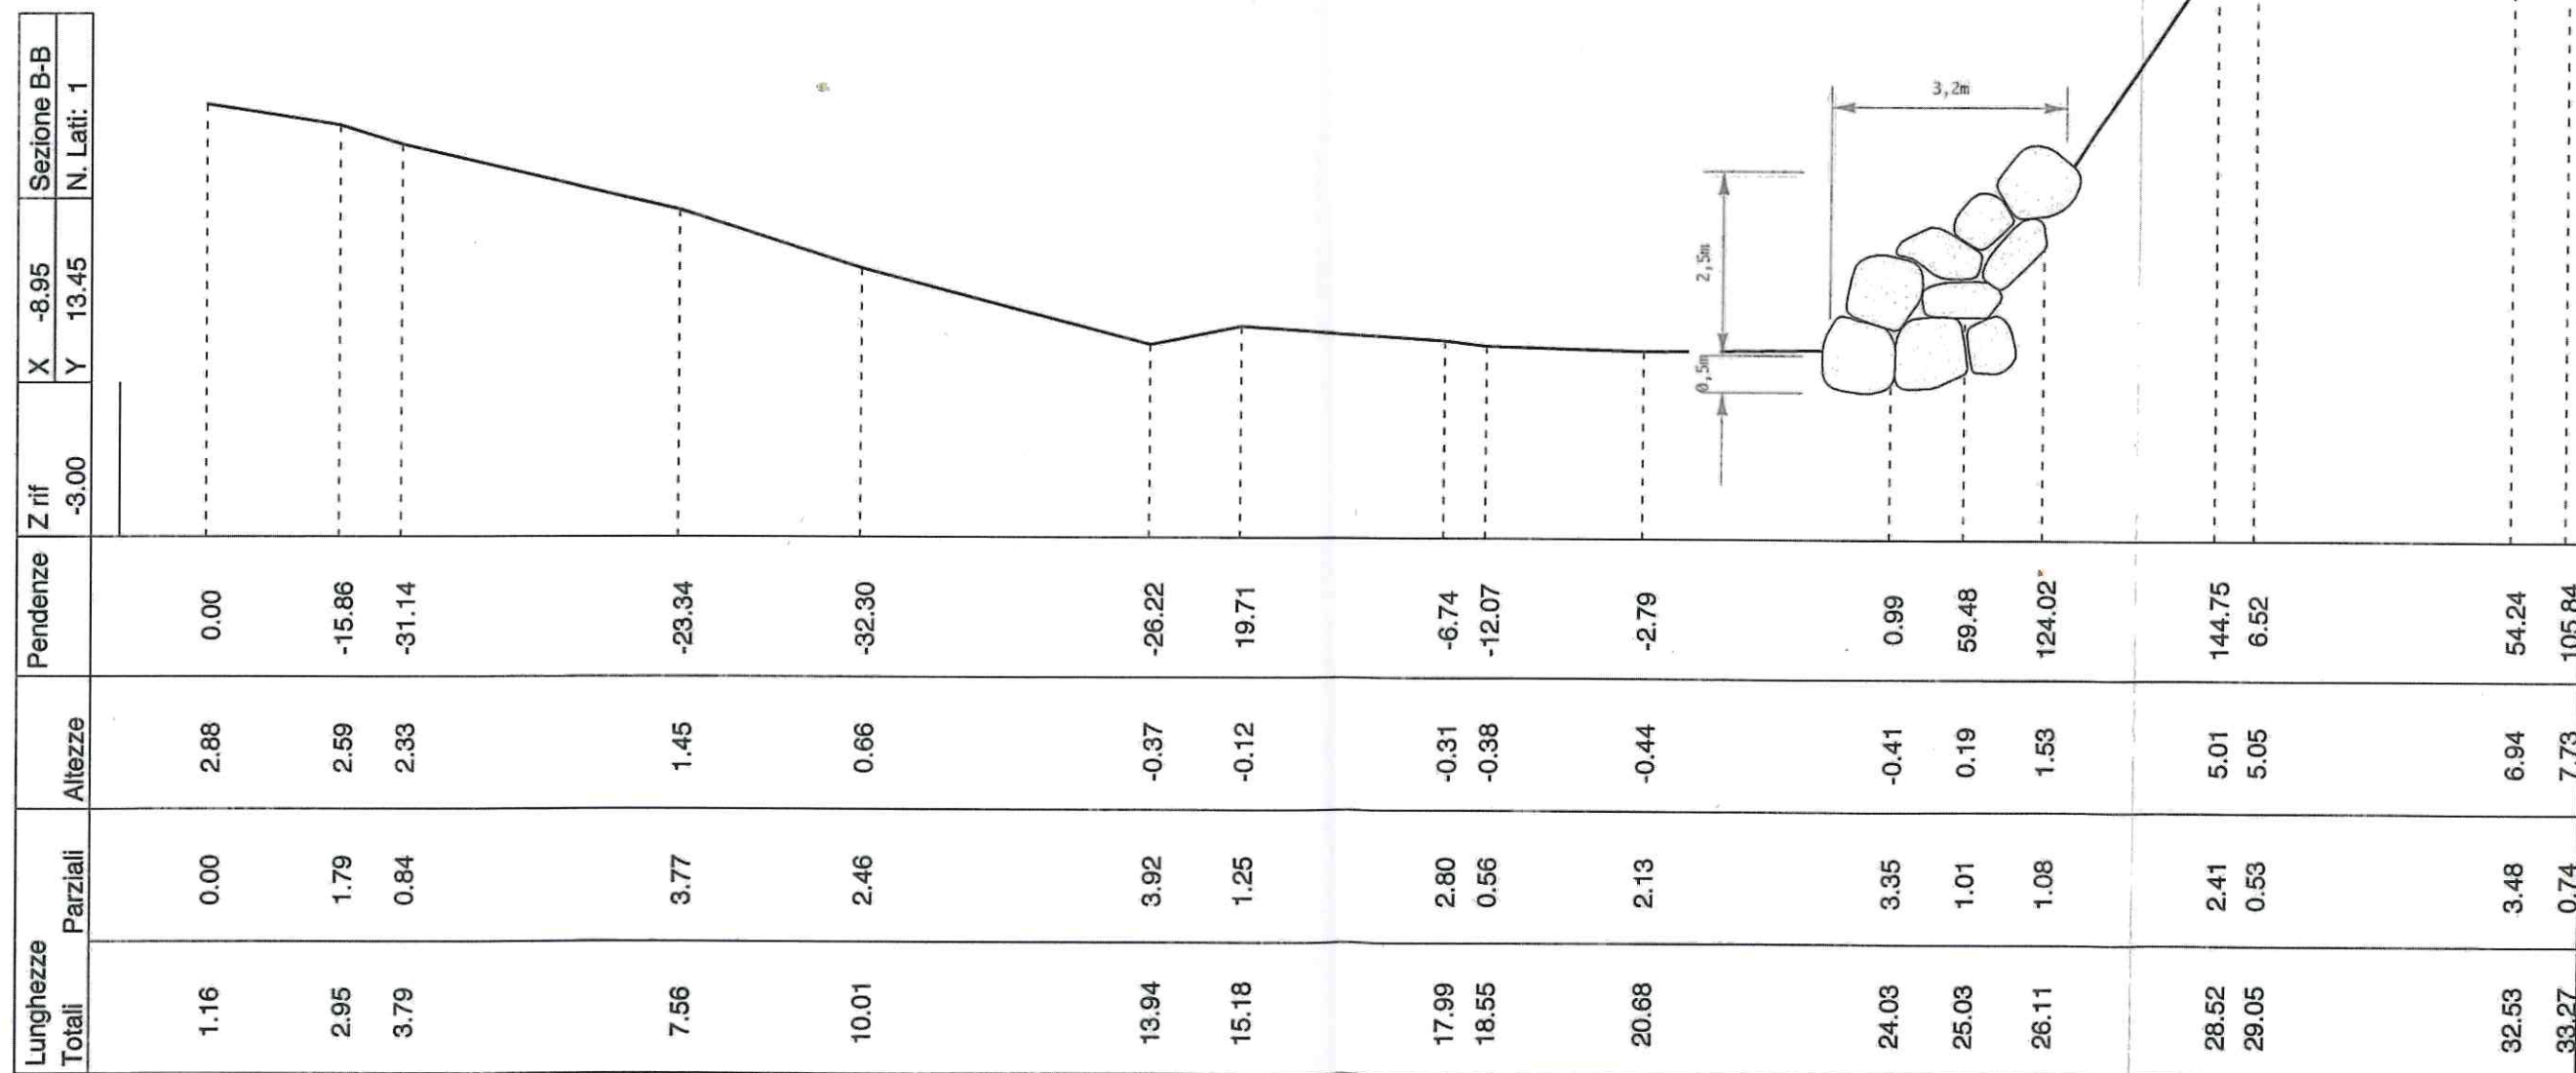

Cod. DREAM 3463/13


SEZIONE CC STATO DI PROGETTO Scala 1 : 100

Soglia in massi ciclopici: I massi della soglia saranno ancorati e disposti trasversalmente su file quasi parallele: i massi della file di monte saranno legati fra loro, mentre quelli delle file di valle saranno legati, oltre che fra loro, anche alternativamente a barre di ferro del diametro minimo di 18 mm. Le legature saranno eseguite a mezzo funi di acciaio passanti attraverso un'asola formata da una barra d'acciaio ancorata ai massi previa foratura

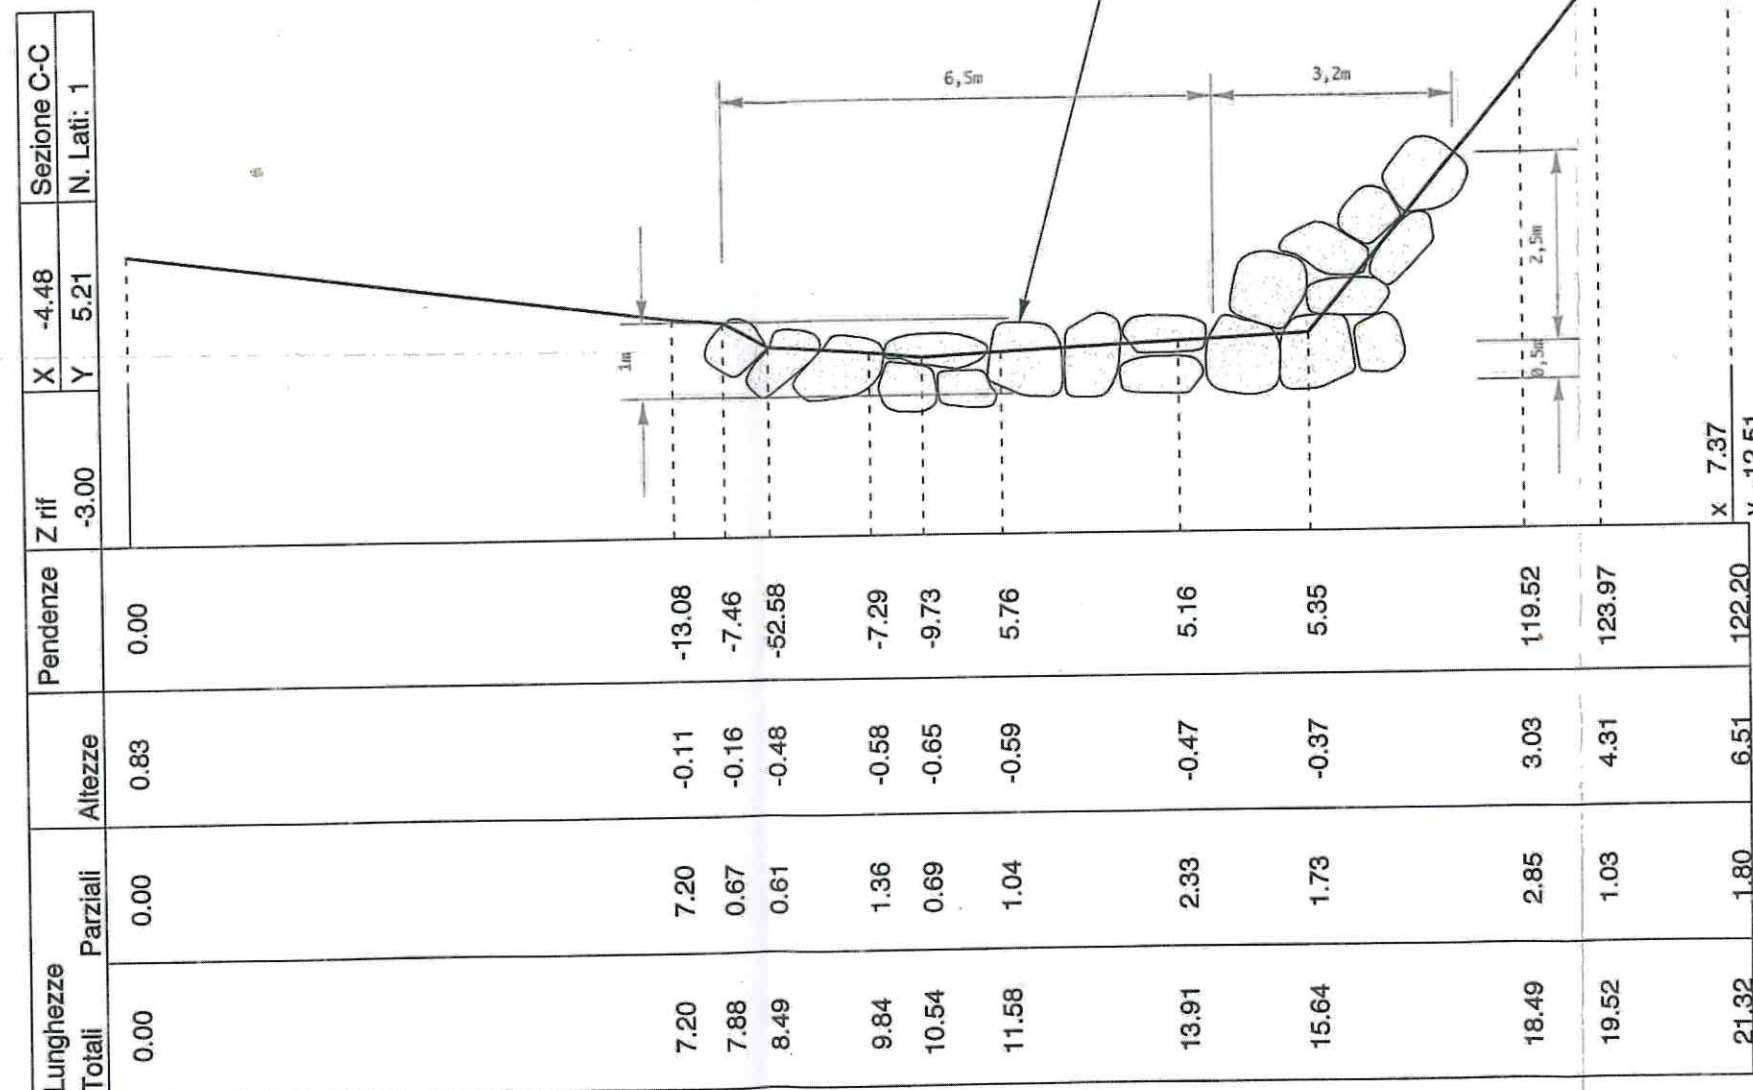

Palizzata in legname

Prospetto

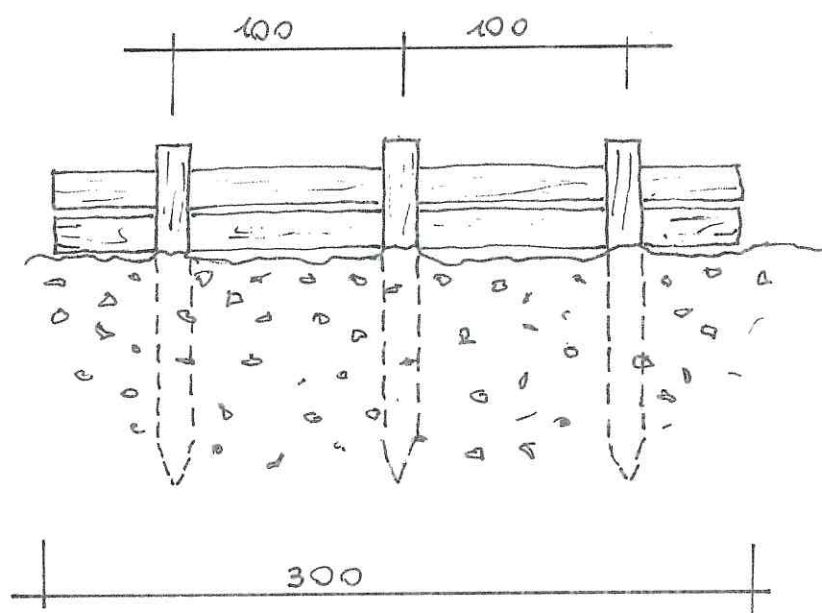

Sezione

