



**Planimetria topografica: Allegato B1 all'Avviso
Terreni e fabbricati in località Montecuccoli**

Legenda


- Terreni
- Fabbricati
- Resede a comune

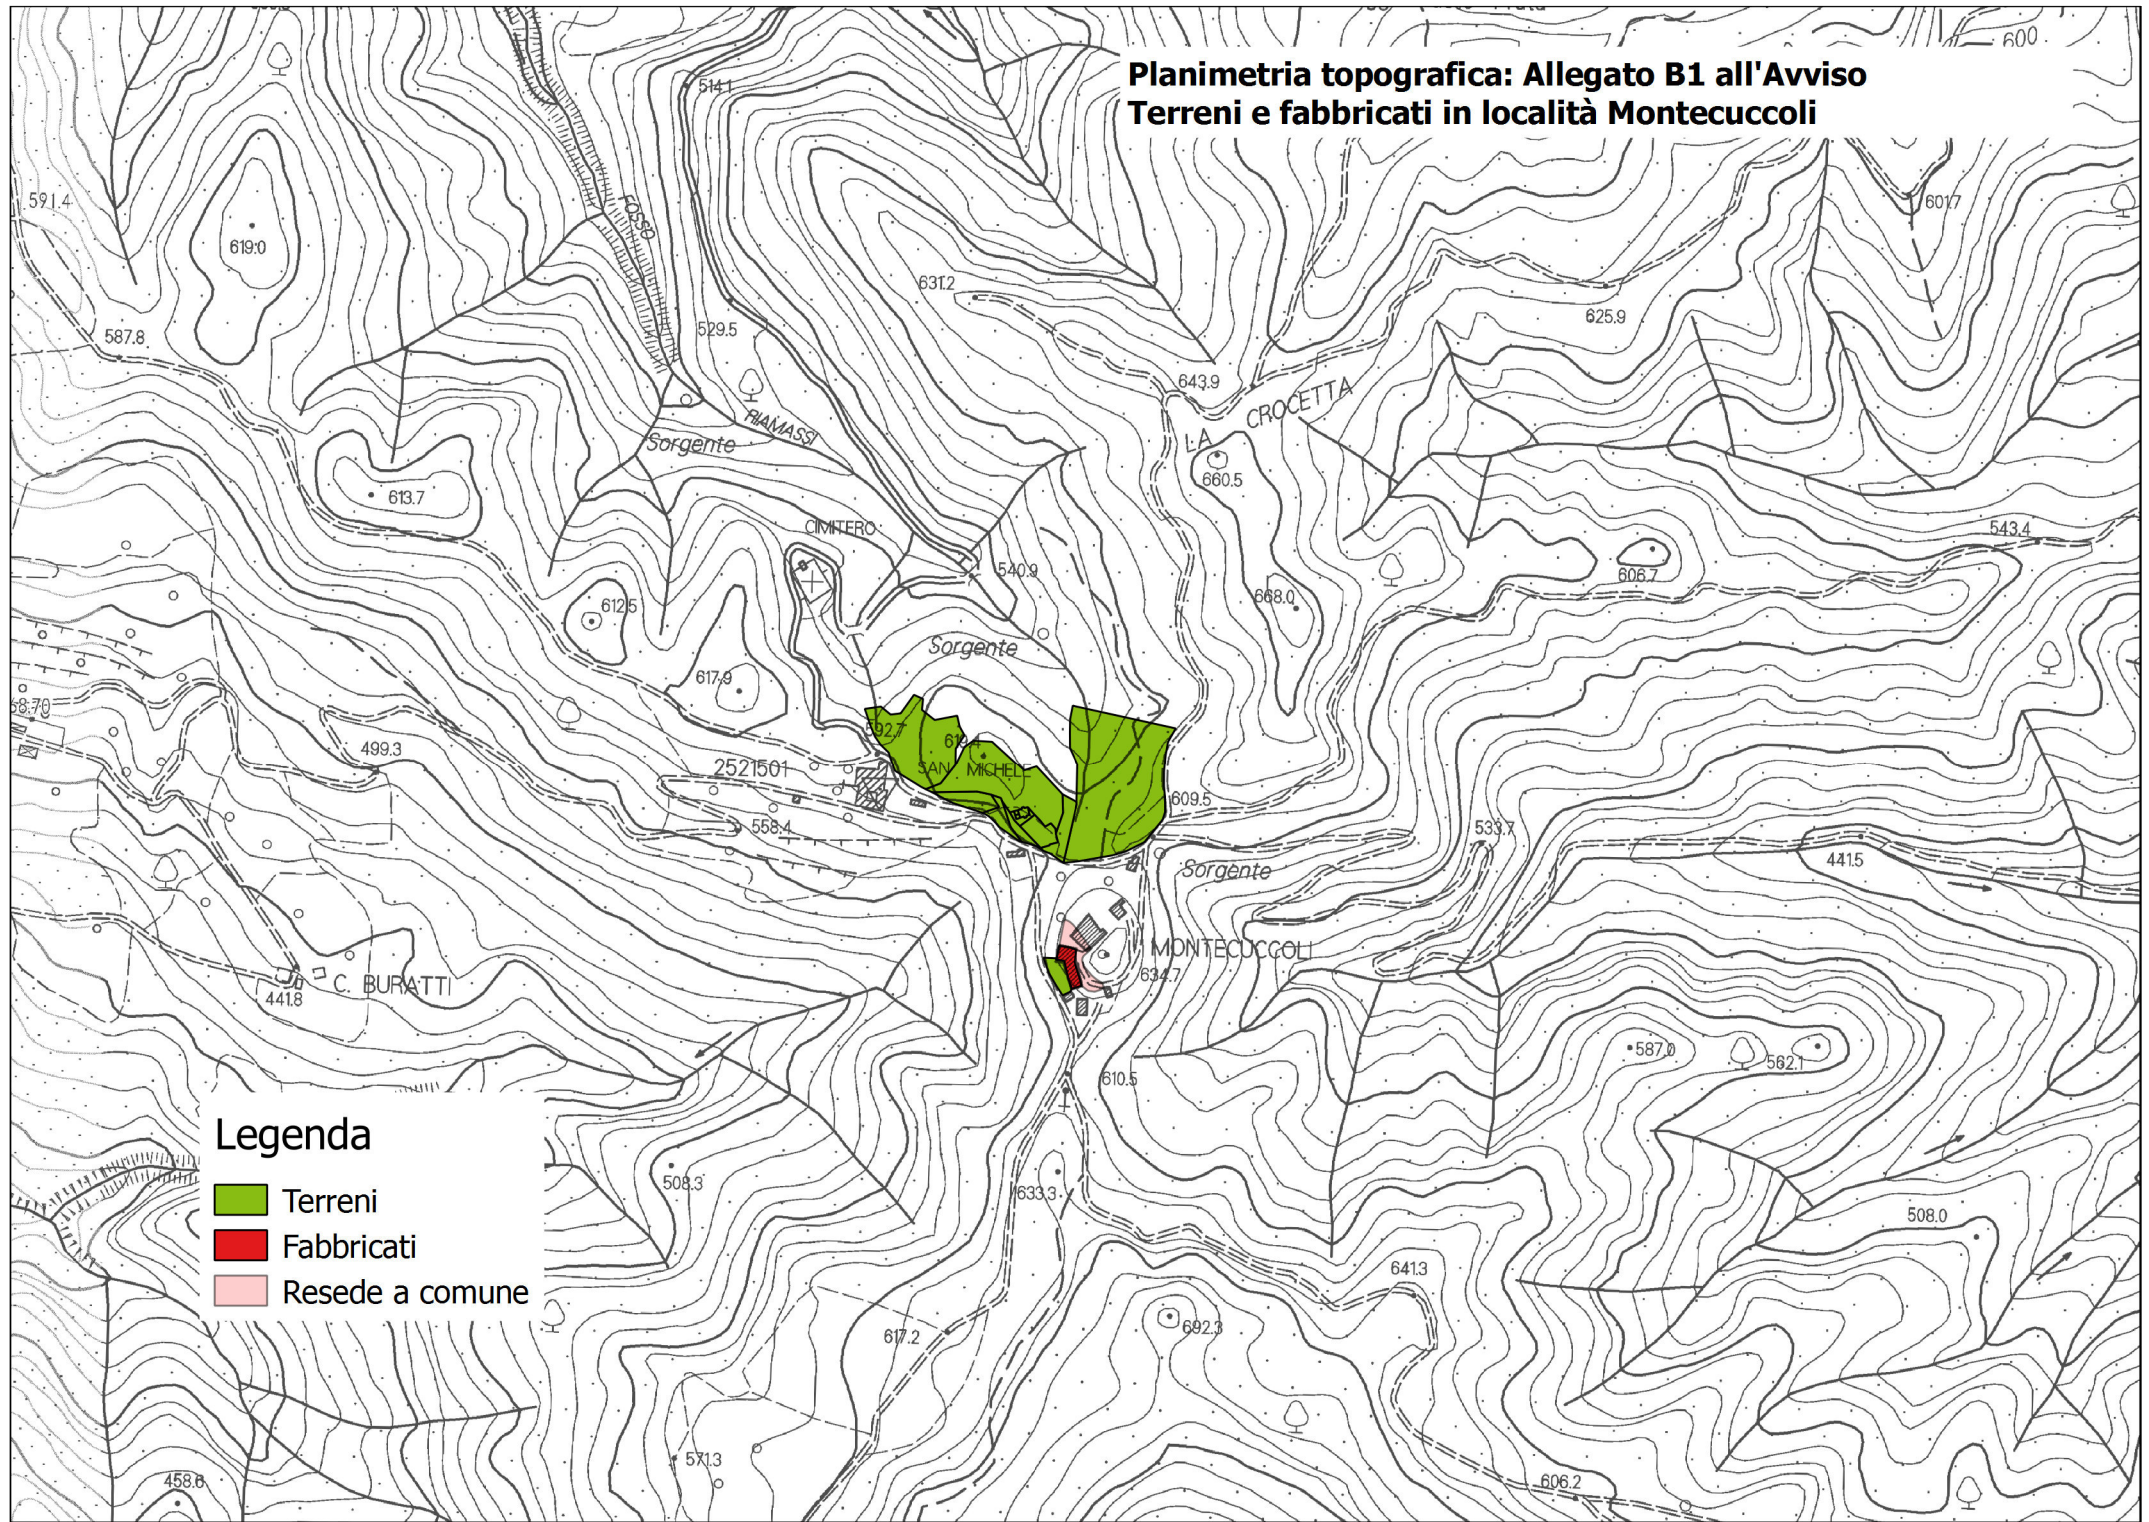

**Planimetria topografica: Allegato B2 all'Avviso
Terreni in località Castelluccio**

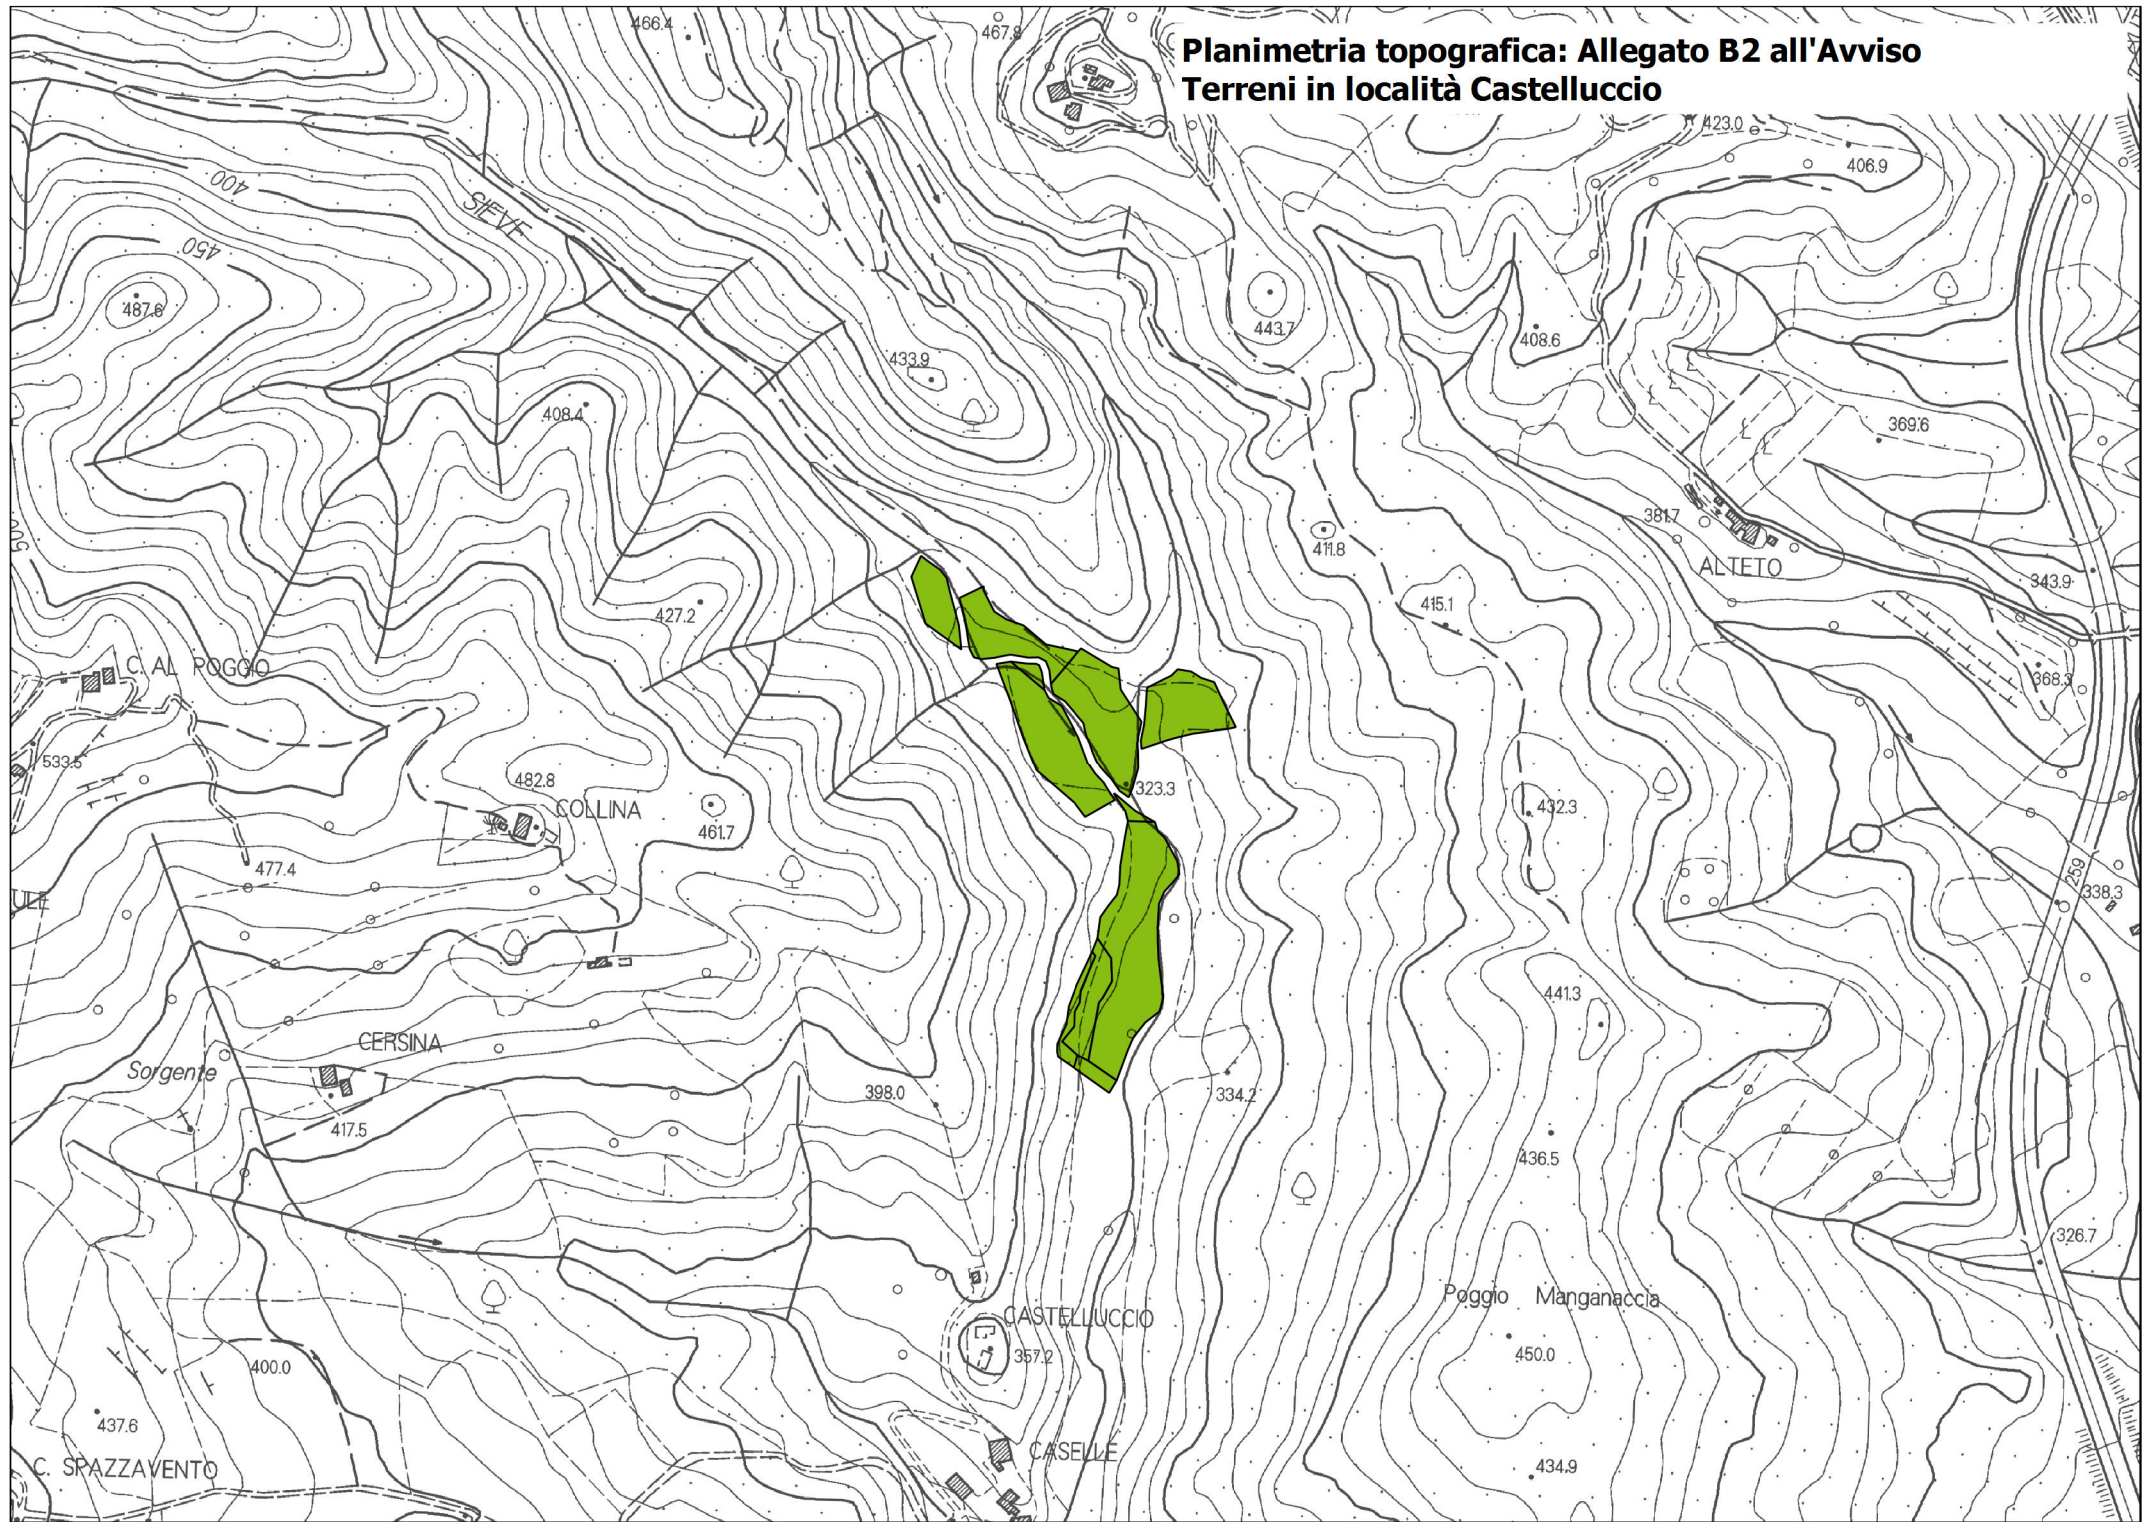

**Planimetria catastale: Allegato B3 all'avviso
Terreni e fabbricati in località Montecuccoli**

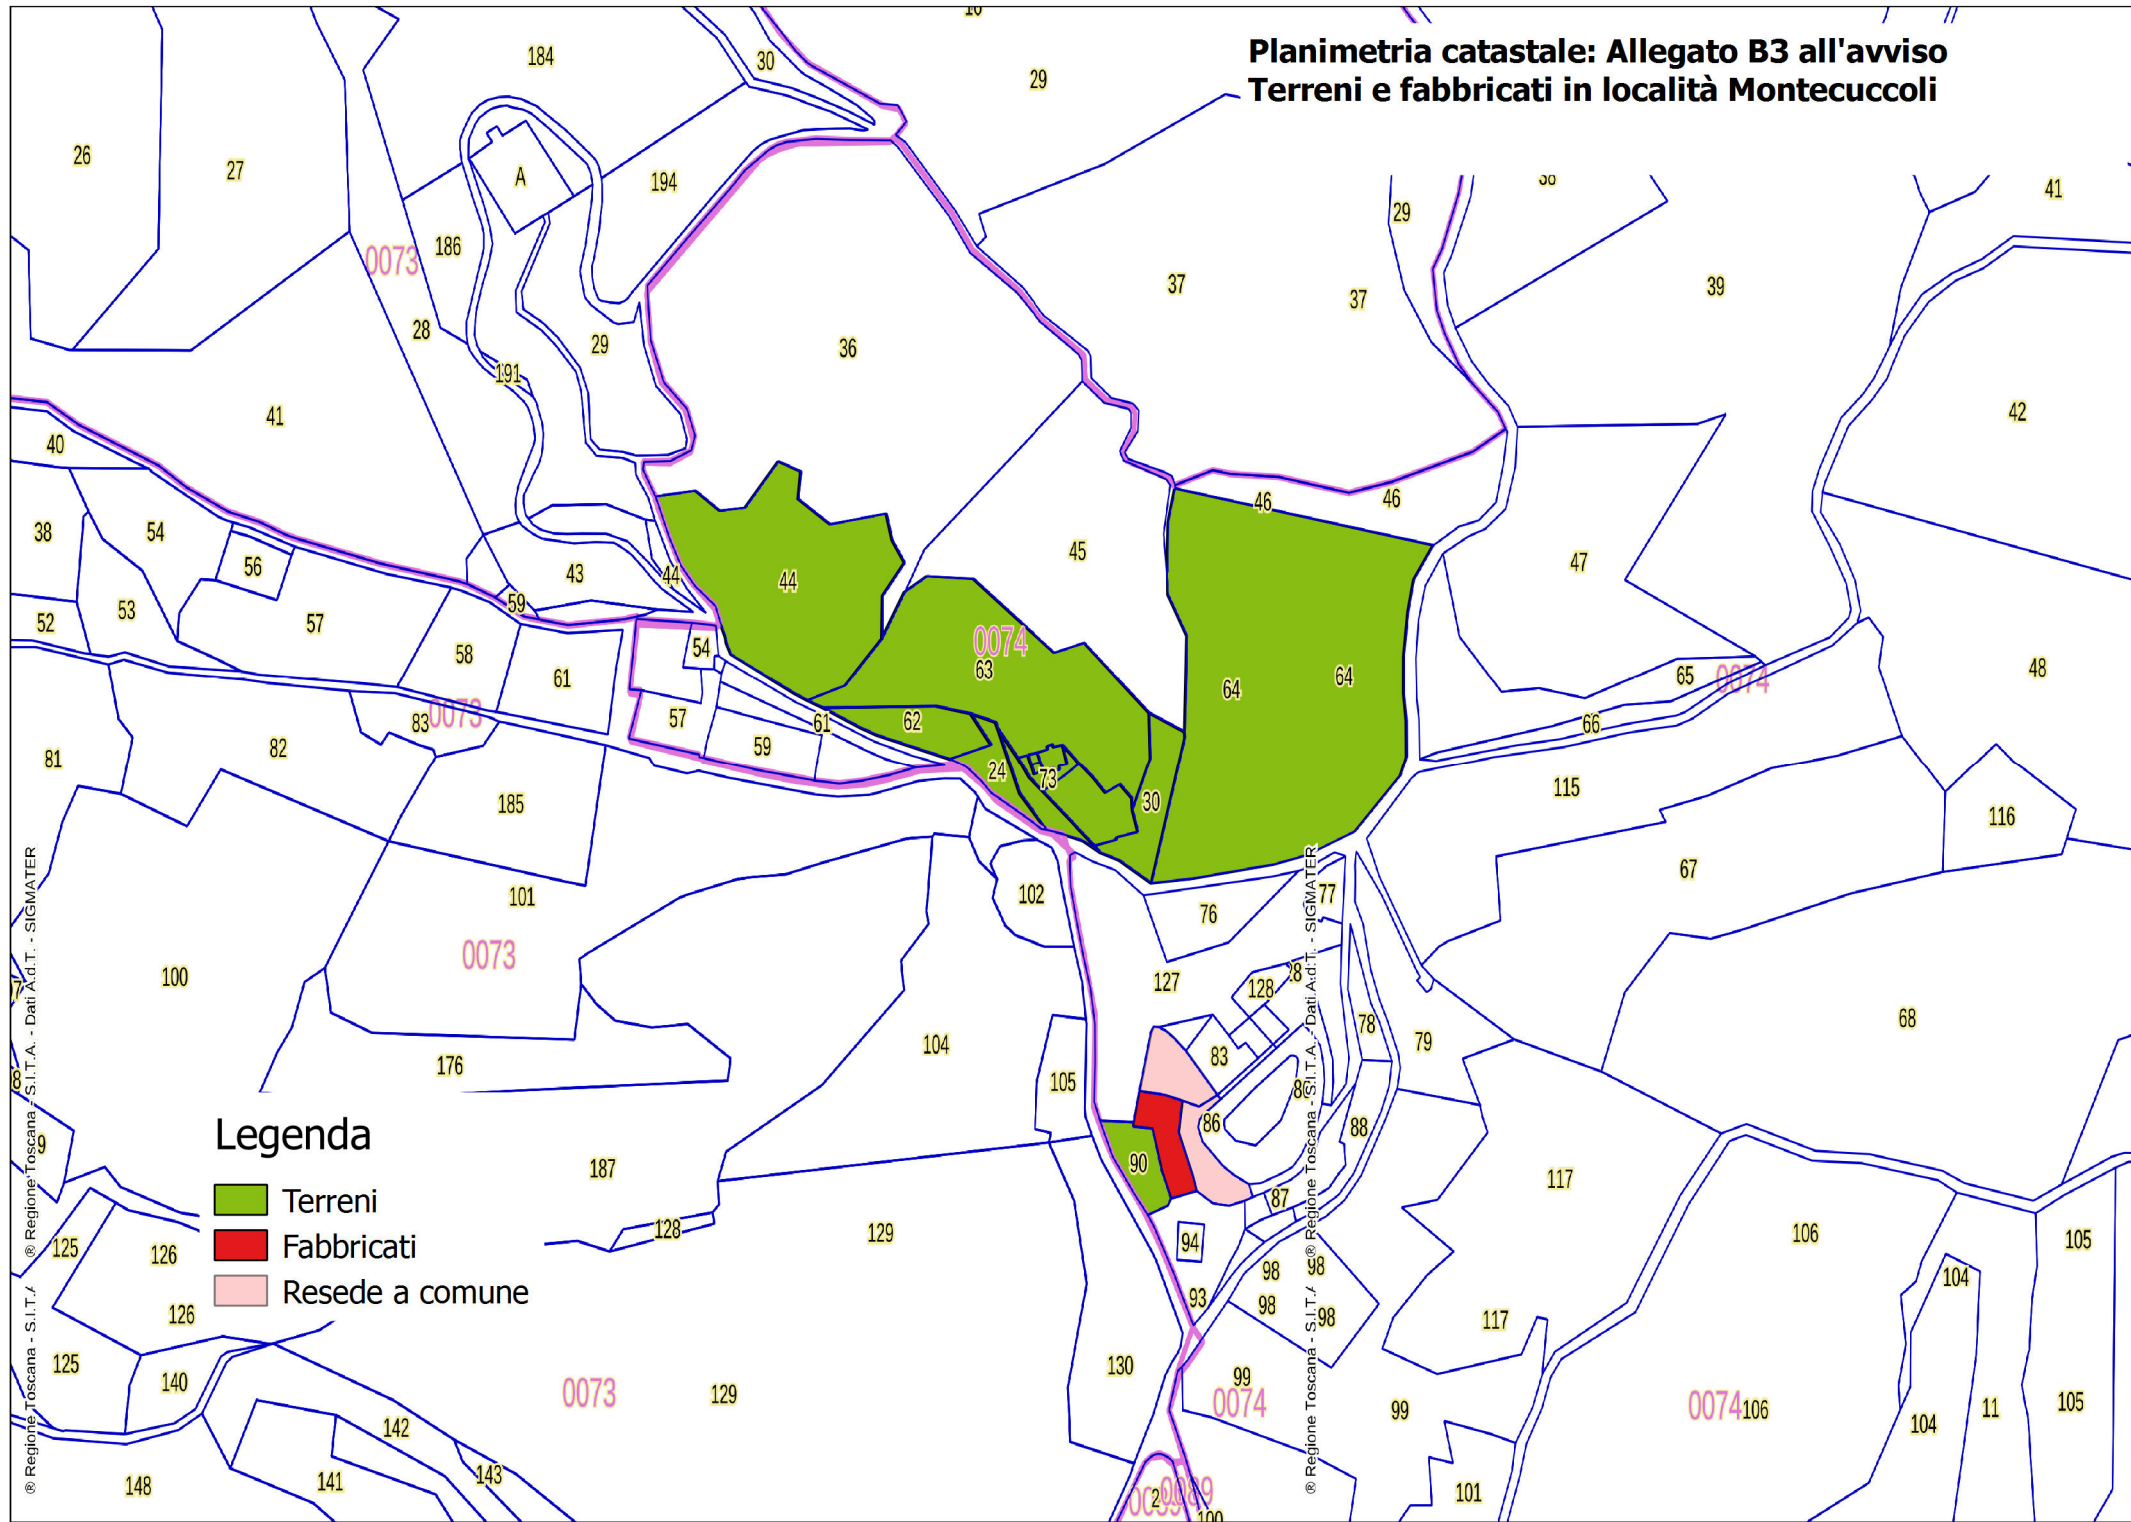

**Planimetria catastale: Allegato B4 all'avviso
Terreni in località Castelluccio**

