

COMUNE DI BORGO SAN LORENZO



OPERE DI MIGLIORAMENTO DELLA SICUREZZA STRADALE DELLA INTERSEZIONE VIALE DELLA RESISTENZA / VIALE DELLA REPUBBLICA

PROGETTO DEFINITIVO / ESECUTIVO



EUROSTUDIO INGEGNERIA
STUDIO TECNICO ASSOCIATO

Ing. Luciano Marradi - Ing. Alessio Pietrosi
Ing. Gabriele Bacciotti - Geom. Massimo Nocentini

EUROSTUDIO PROGETTI
STUDIO TECNICO ASSOCIATO

VIA G. DI VITTORIO, 18
50067 RIGNANO SULL'ARNO (FI)
Telfax 055/8349034 - Tel. 055/8349234
e-mail: euros@dada.it
www.gruppoeurostudio.it

Progettisti:

DOTT. ING. LUCIANO MARRADI

TIMBRO E FIRMA

TIMBRO E FIRMA

Collaboratori:

Progetto Architettonico:

Opere Strutturali:

Opere idrauliche:

Stime e capitolati:

Elaborazione CAD:

Elaborazione PSC:

Tav.

14

Titolo:

LAY-OUT DI CANTIERE

Scala: 1:200

VERSIONE	AGGIORN.	DATA	DESCRIZIONE AGGIORNAMENTO
7	0	21/09/2018	Emissione Progetto Esecutivo


Percorso File: SERVER/EUROSTUDIO/0632/Prog def-esec/V7.0/TESTATE TAVOLE.dwg

IL PRESENTE DISEGNO E' DI PROPRIETA' DELLO STUDIO TECNICO ASSOCIATO EUROSTUDIO INGEGNERIA / EUROSTUDIO PROGETTI. AI TERMINI DI LEGGE OGNI DIRITTO E' RISERVATO

FASE 1:

INTERVENTI LATO SUD :
VIALE DELLA RESISTENZA, VIA DON STURZO
VIALE DELLA REPUBBLICA


- RIFACIMENTO MARCIAPIEDI,
- CORDONATI, ZANELLE,
- CORDOLO SPARTITRAFFICO
- REAGIMAZIONE ACQUE METEORICHE
- ILLUMINAZIONE

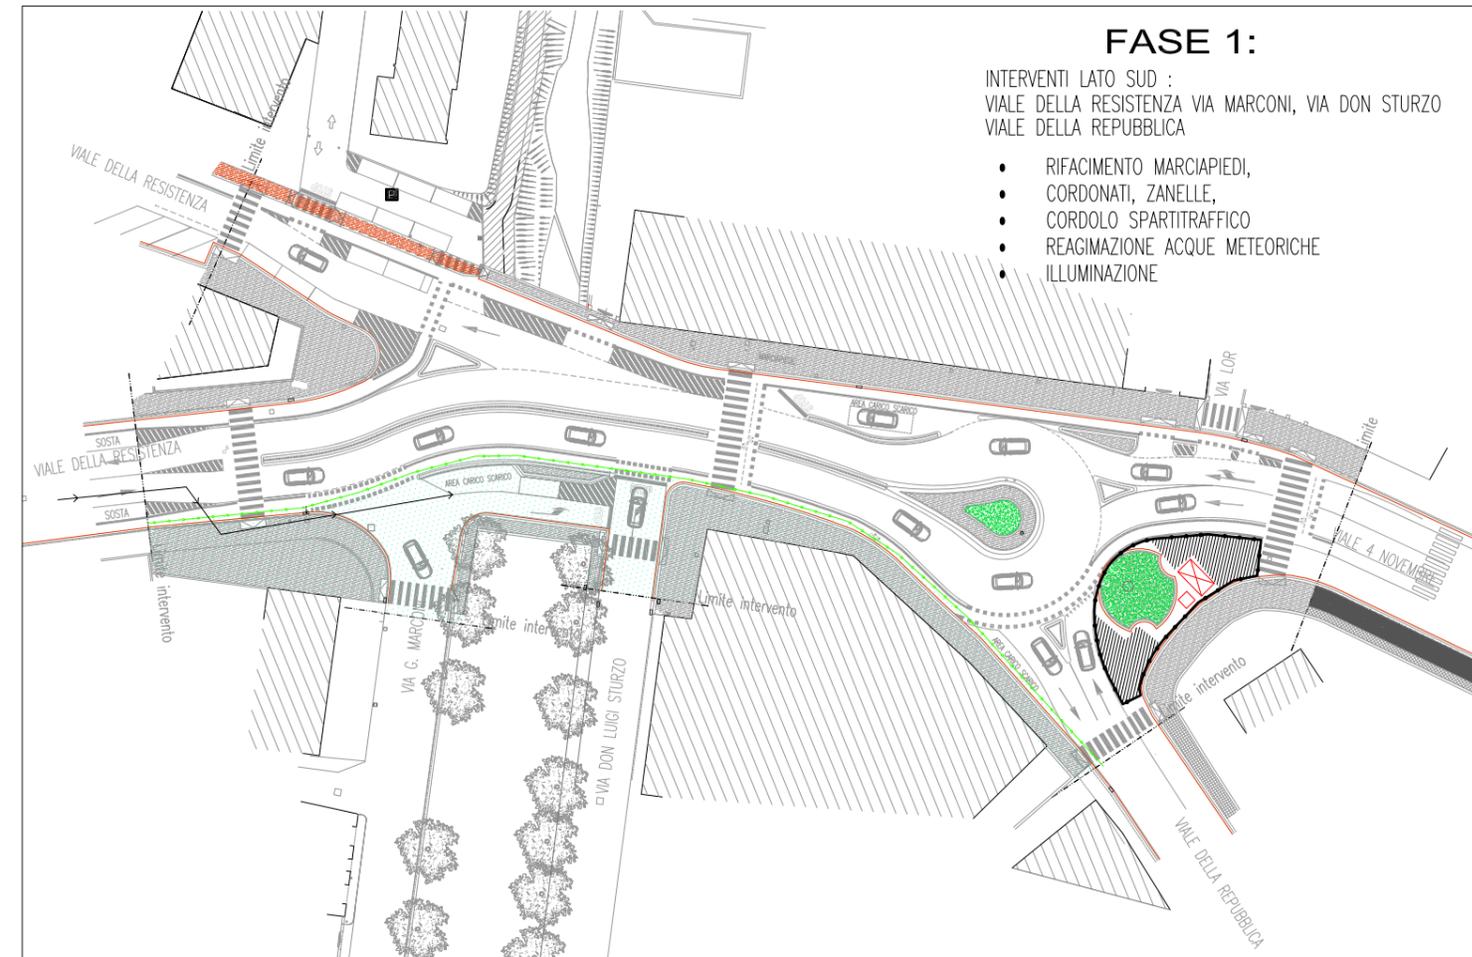

FASE 2:

INTERVENTI LATO NORD :
VIALE DELLA RESISTENZA, VIA LORINII, VIALE IV NOVEMBRE


- RIFACIMENTO MARCIAPIEDI,
- CORDONATI, ZANELLE,
- CORDOLO SPARTITRAFFICO
- REAGIMAZIONE ACQUE METEORICHE
- ILLUMINAZIONE

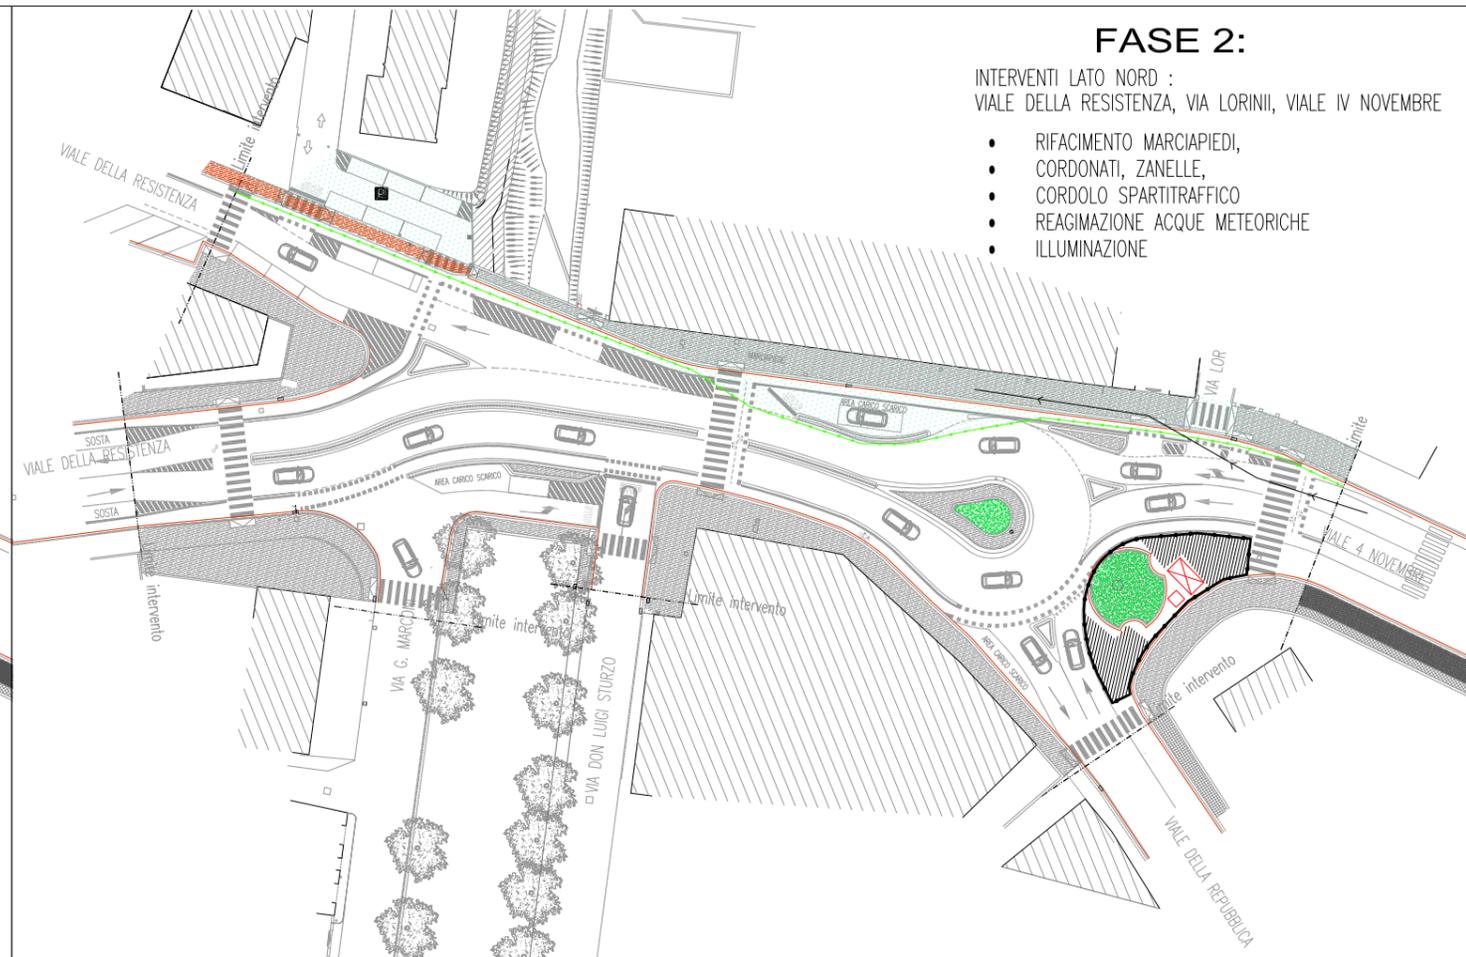

FASE 3:

INTERVENTI PARTE CENTRALE :
VIALE DELLA RESISTENZA, VIALE IV NOVEMBRE, VIALE DELLA REPUBBLICA


- REALIZZAZIONE ROTATORIA
- SPARTITRAFFICO
- REAGIMAZIONE ACQUE METEORICHE
- ILLUMINAZIONE

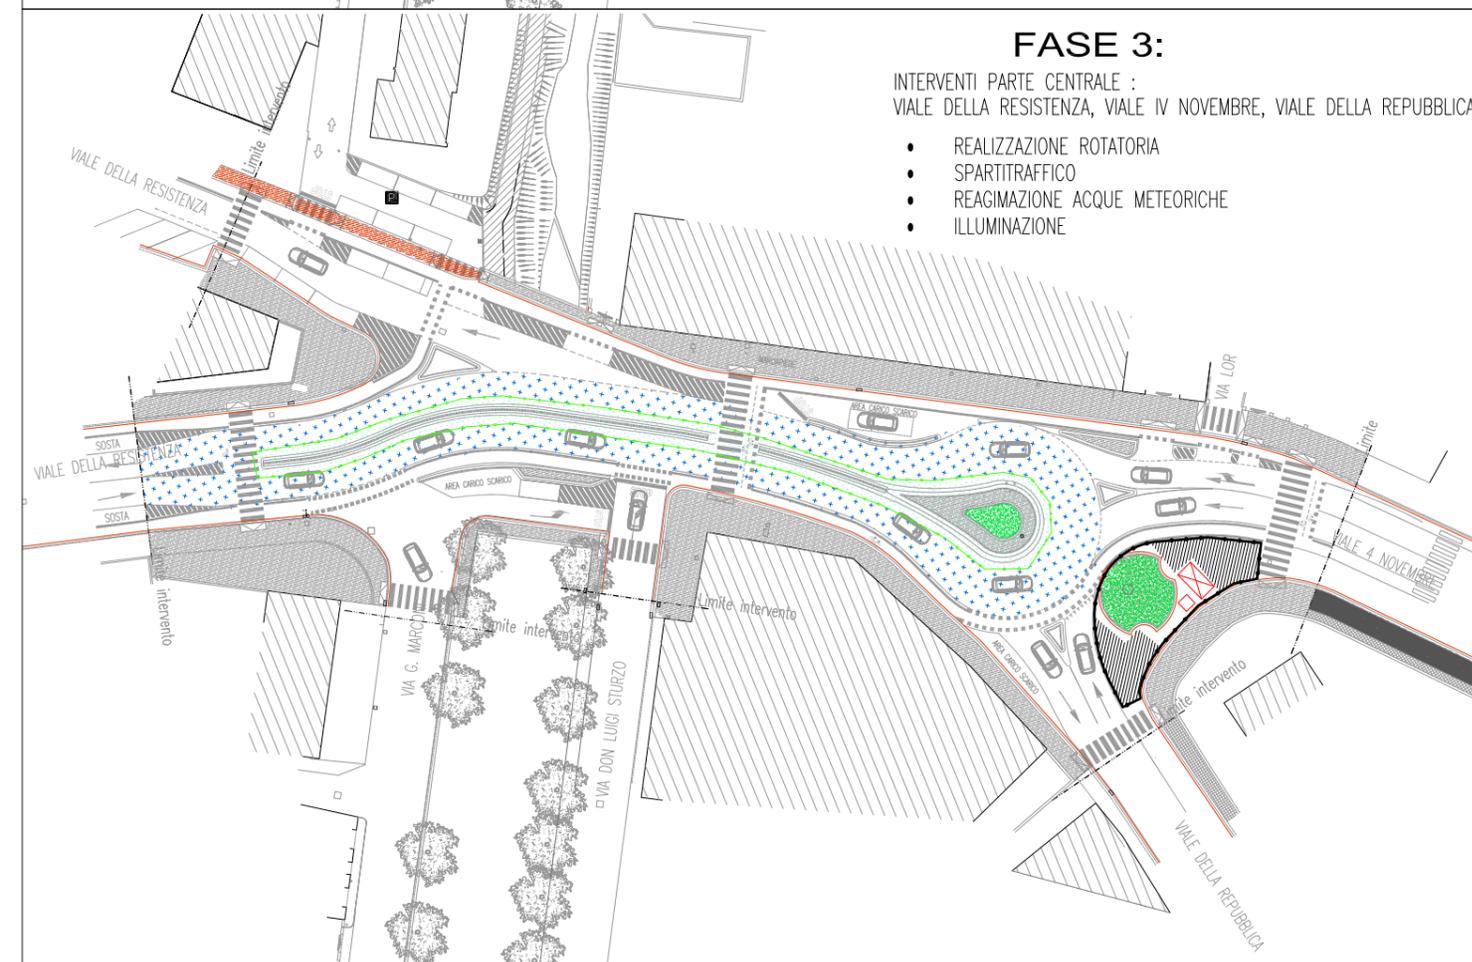

FASE 4:

INTERVENTI SU TUTTA LA CARREGGIATA PER TRATTI
CON LOCALI RESTRINGIMENTI / SENSI UNICI ALTERNATI

- SEGNALETICA ORIZZONTALE PER PISTA CICLABILE
- SEGNALETICA ORIZZONTALE STRADALE ED AREE DI SOSTA
- SEGNALETICA ATTRAVERSAMENTI, ZEBRATURE
- SEGNALETICA VERTICALE

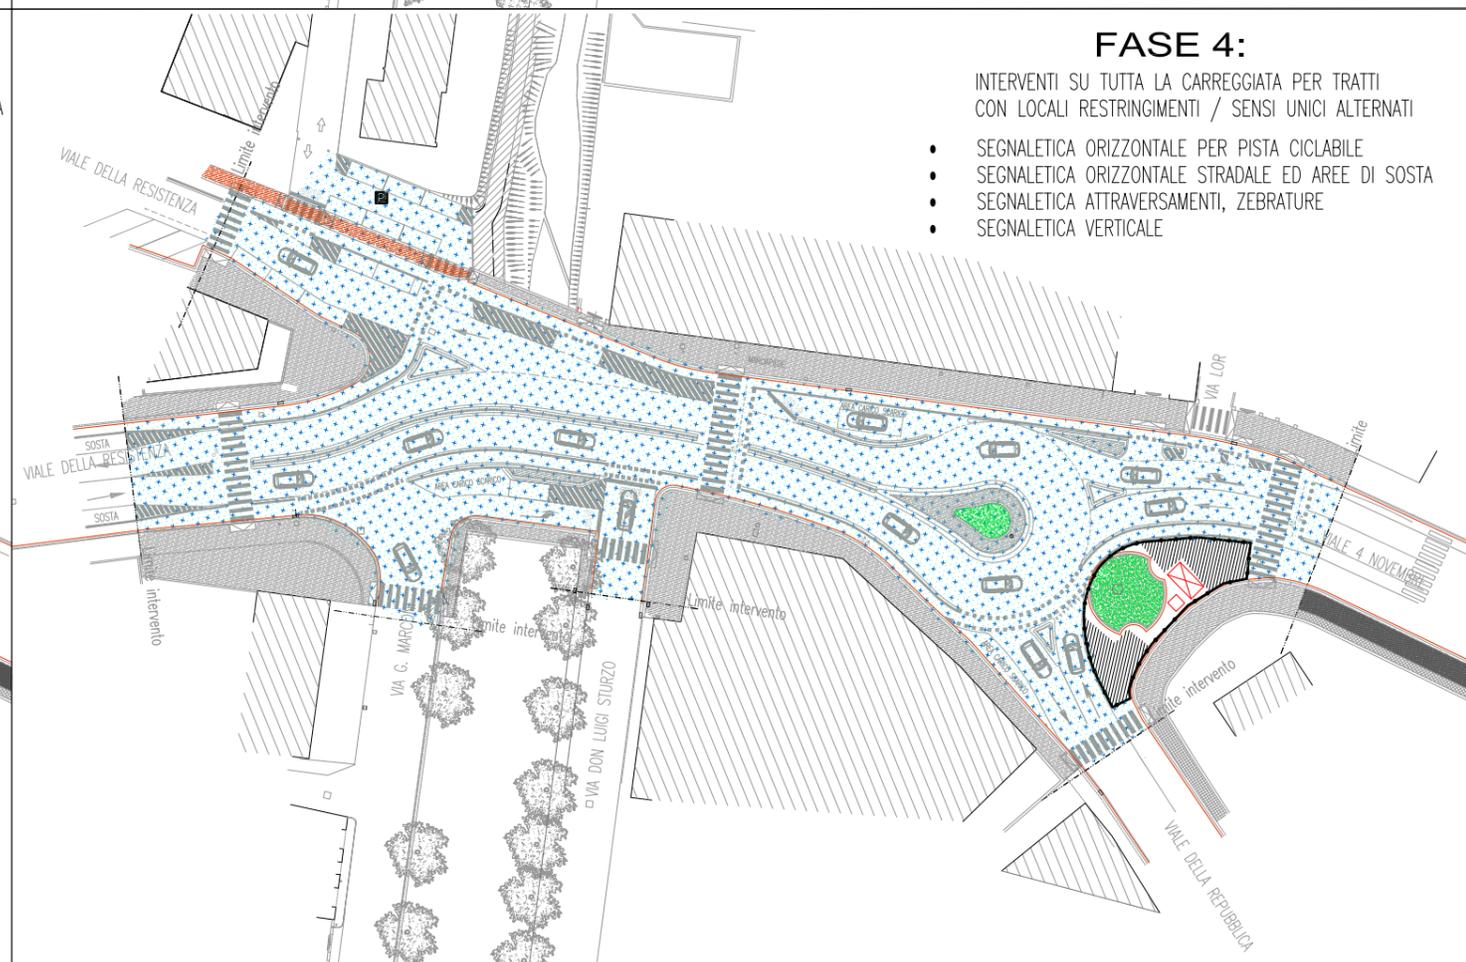

LEGENDA

-  AREA DI CANTIERE FISSA ZONA MONUMENTO
-  AREA DI CANTIERE MOBILE (TRANSENNE E NEW-JERSEY) PER TRATTI CONSECUTIVI DI CIRCA 15/20ml
-  AREA DI INTERVENTO
-  WC CHIMICO
-  BARACCA DI CANTIERE
-  AREA PER DEPOSITO MATERIALE E PARCHEGGIO MEZZI
-  VIABILITA' DI CANTIERE
-  RESTRINGIMENTI DELLA VIABILITA' PUBBLICA

