


Cod. DREAM 3463/13

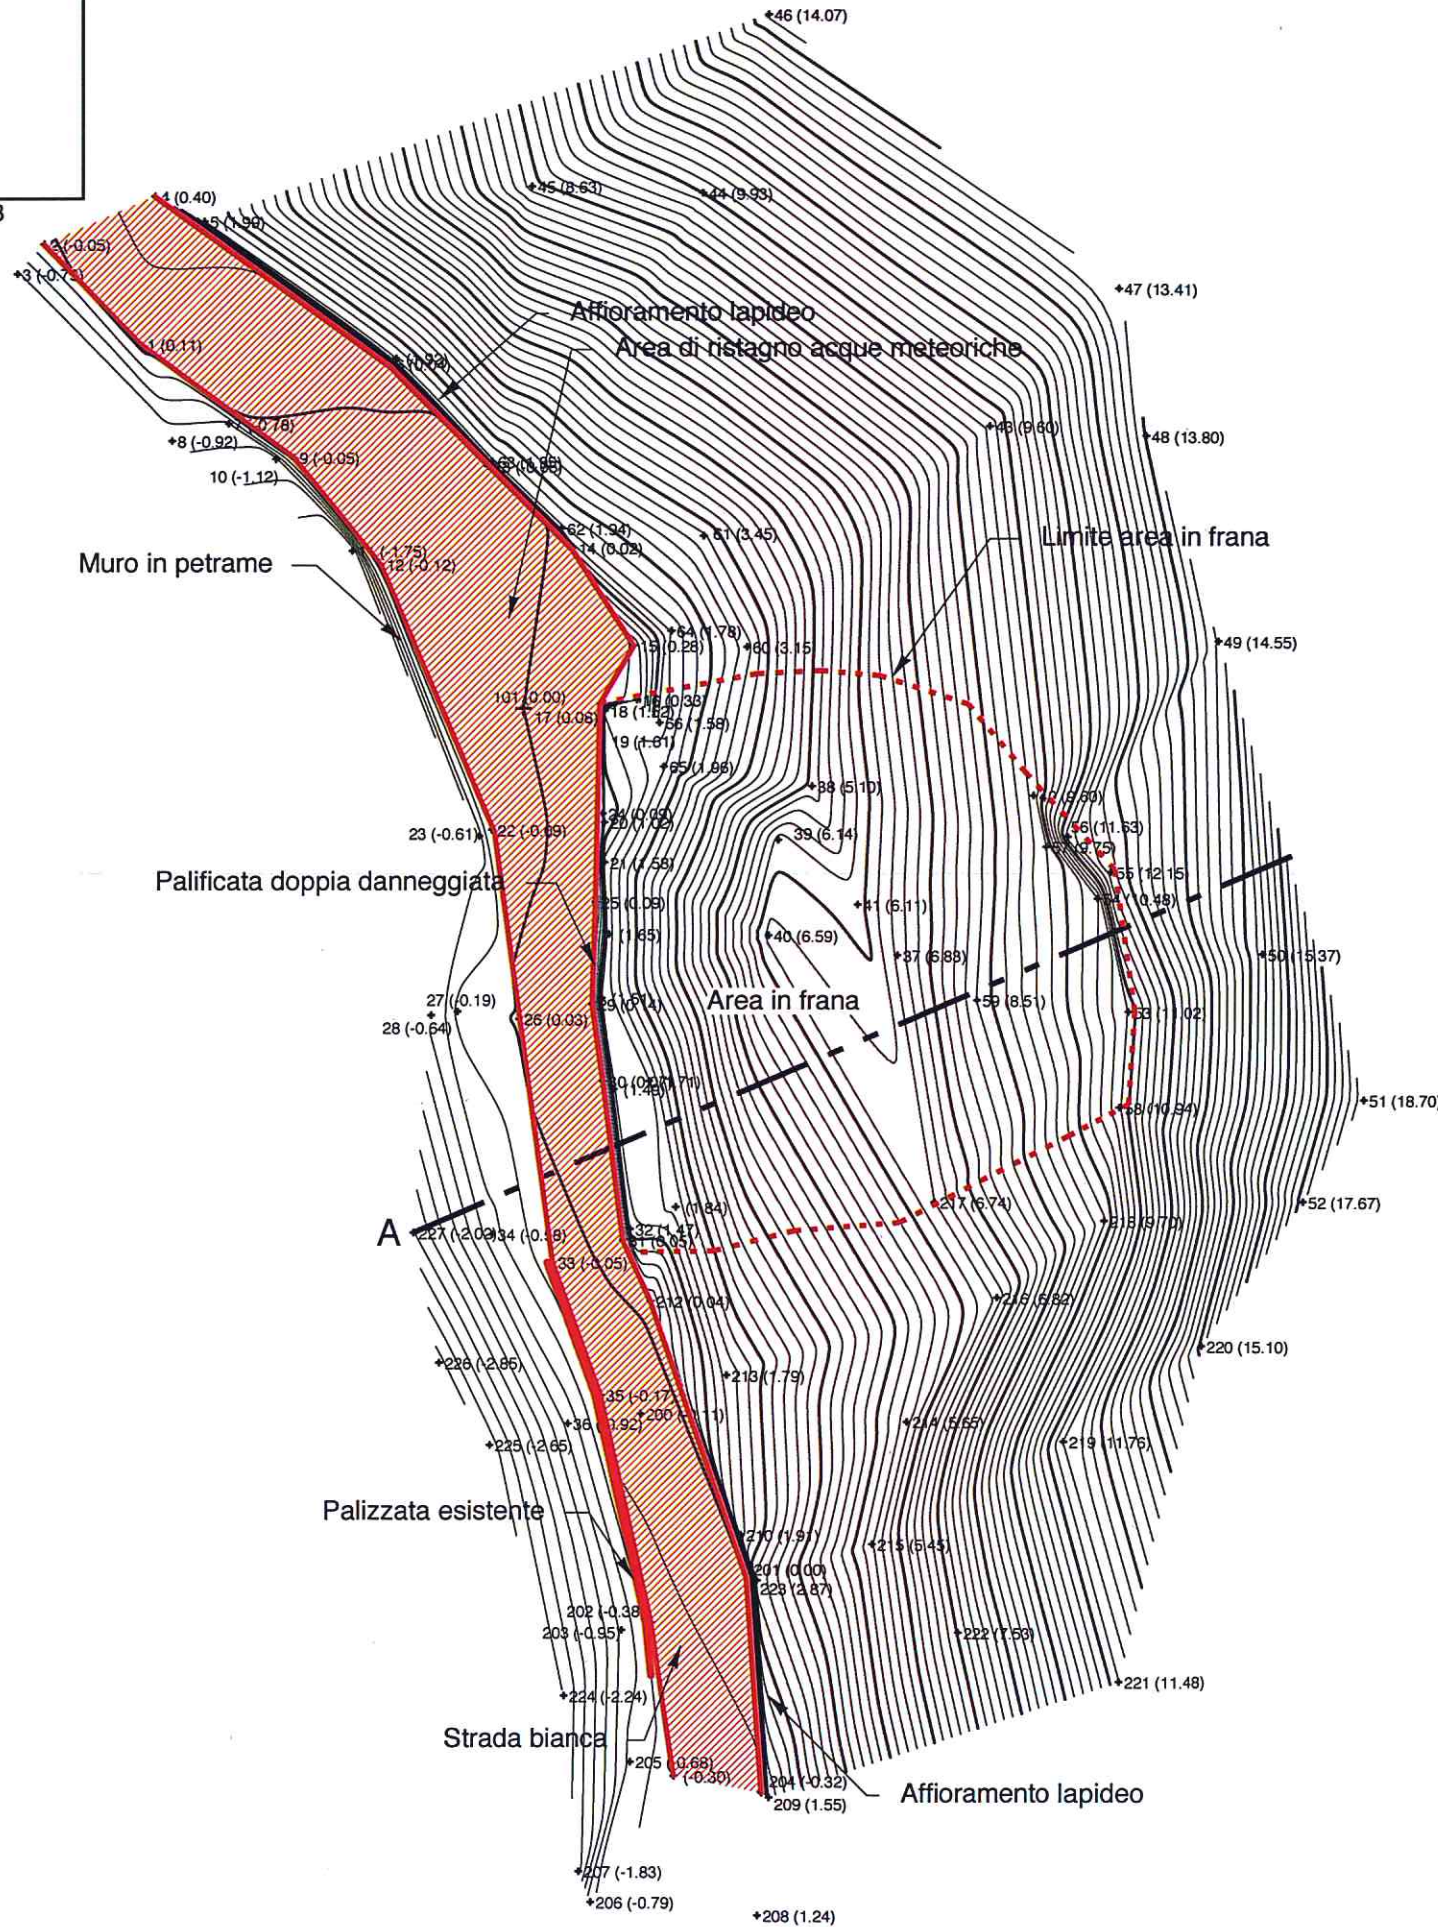

RILIEVO TOPOGRAFICO DI DETTAGLIO
PLANIMETRIA STATO ATTUALE - Scala 1 : 200
SEZIONE - Scala 1 : 200

