



COMUNE DI PALAZZOLO SUL SERIO
FOGLIO MAPPA M. 55
PARTICELLA M. 102
SUBALTERNO M. 1
SCALA 1/100

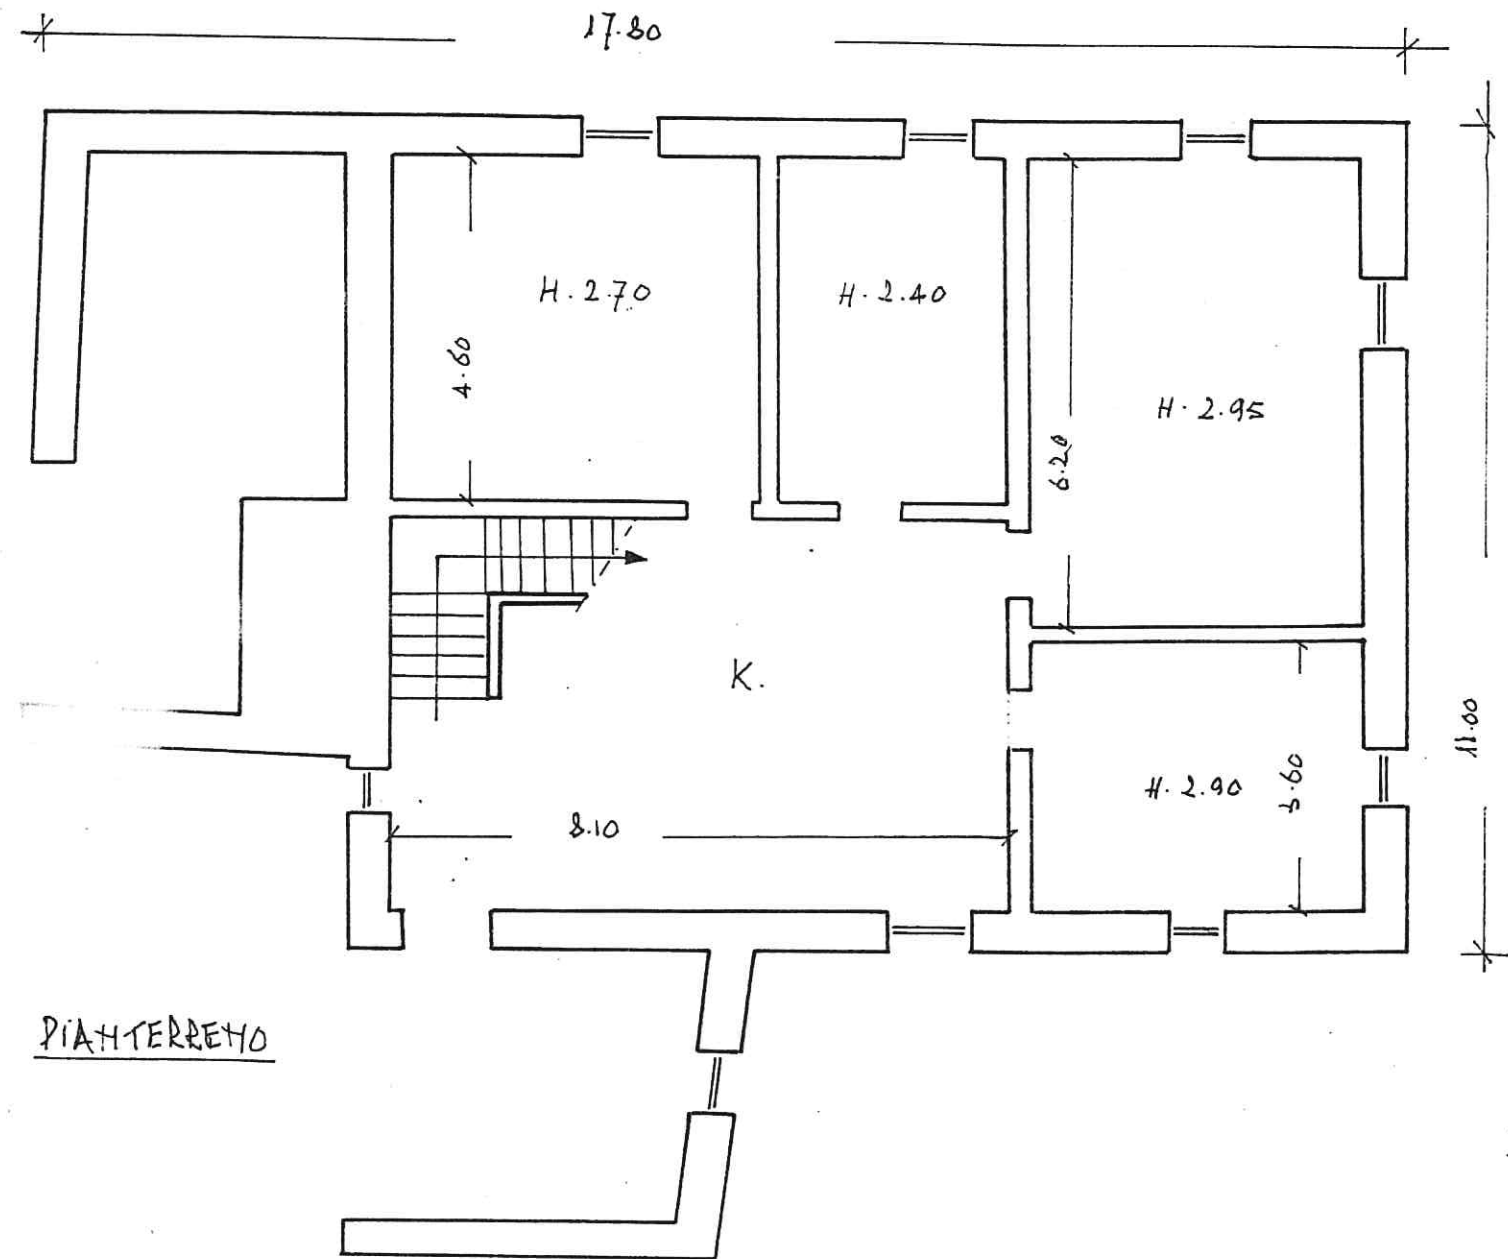


PIANTERRENO

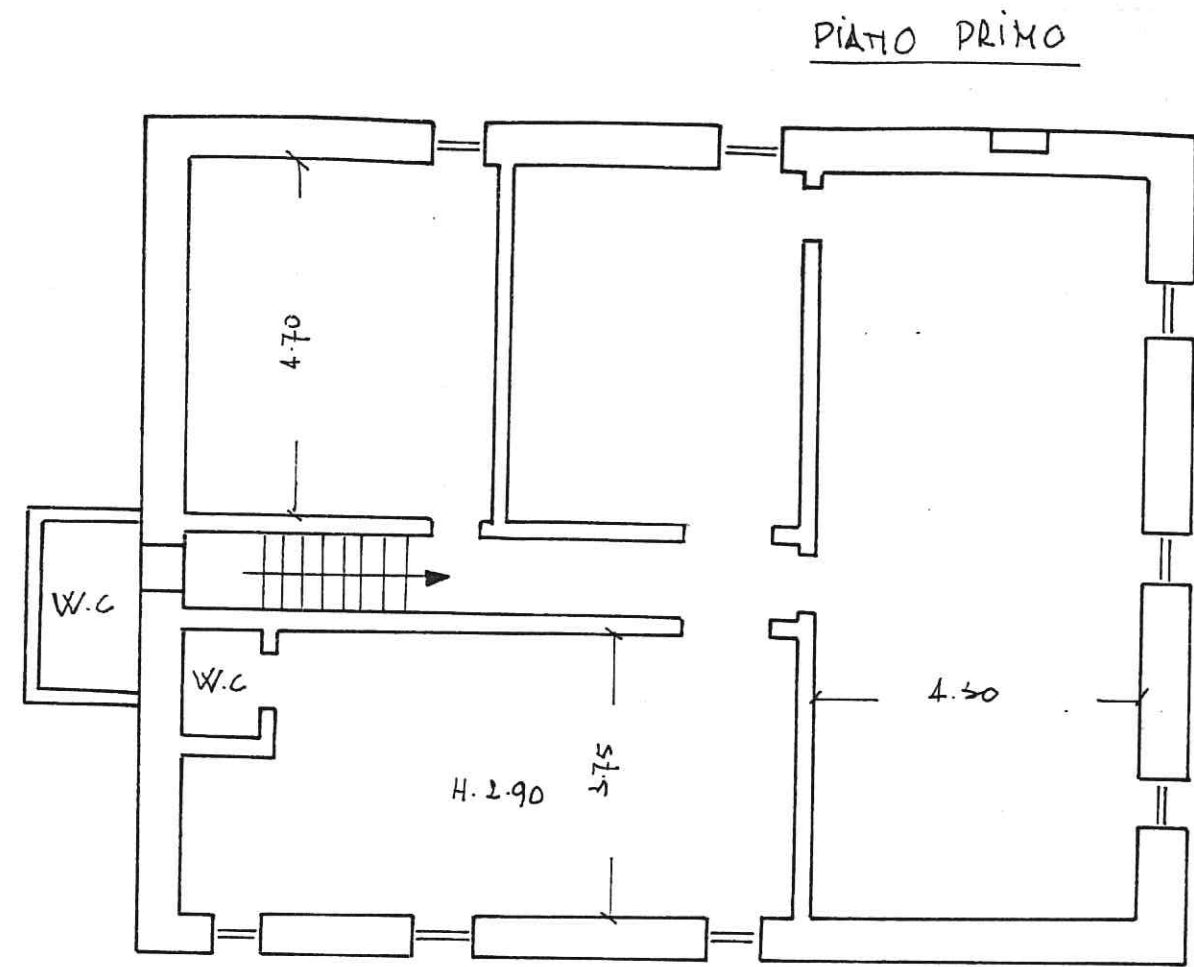

PIATO PRIMO

SOTTOTETTO

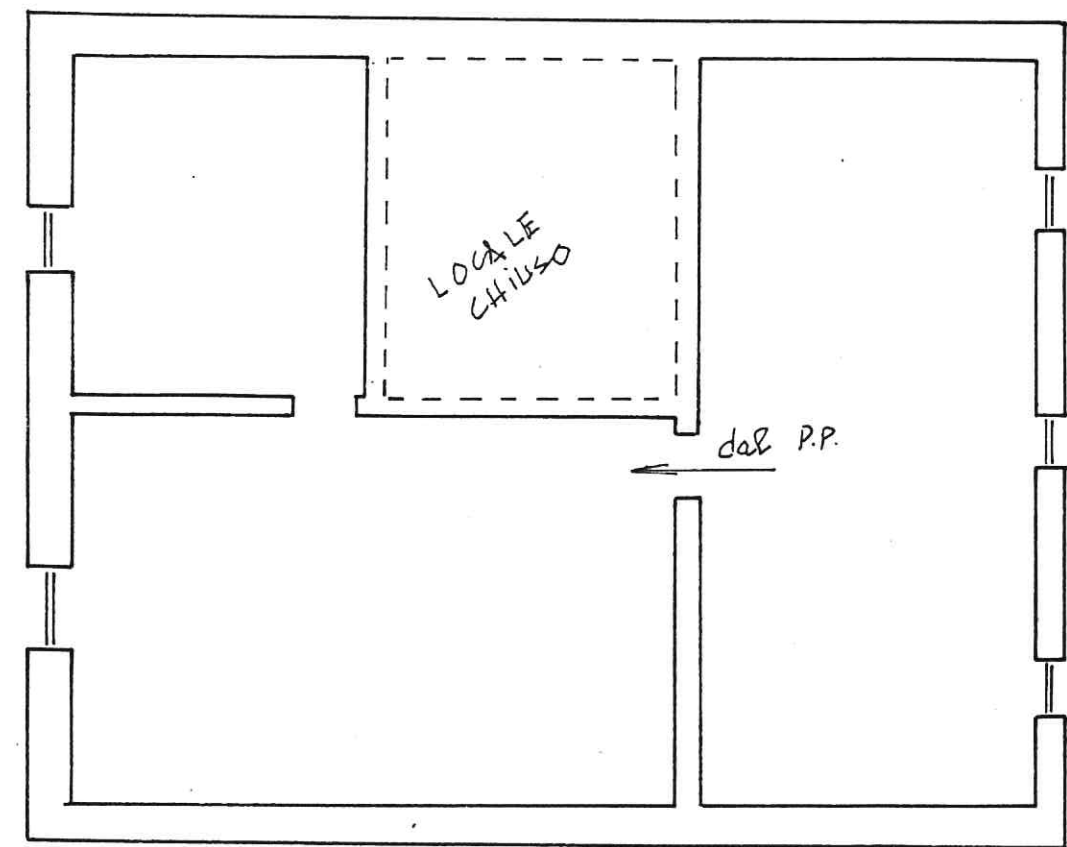

dal P.P.

COMUNE DI PALAZZUOLO SUL SESTIO

FOLIO MAPPA

H. 55

PARTICELLA


H. 102

SUBALTERNO

H. 2

SCALA 1/100

SEMITERRATO

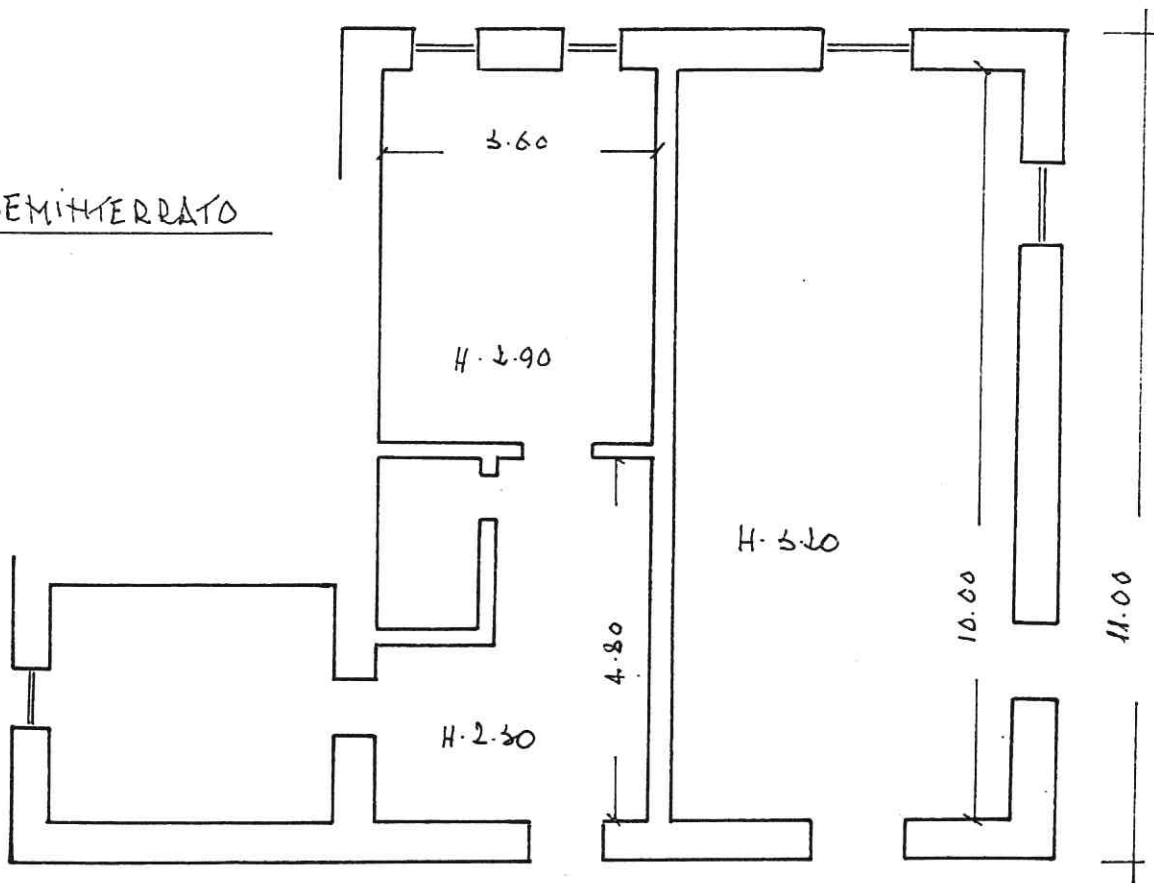

COMUNE DI PIAZZUOLO SUL SERIO

IOGLIO MAPPA


M. 55

PARTICELLA

M. 103

Scala 1/100

PIANTE DREMO

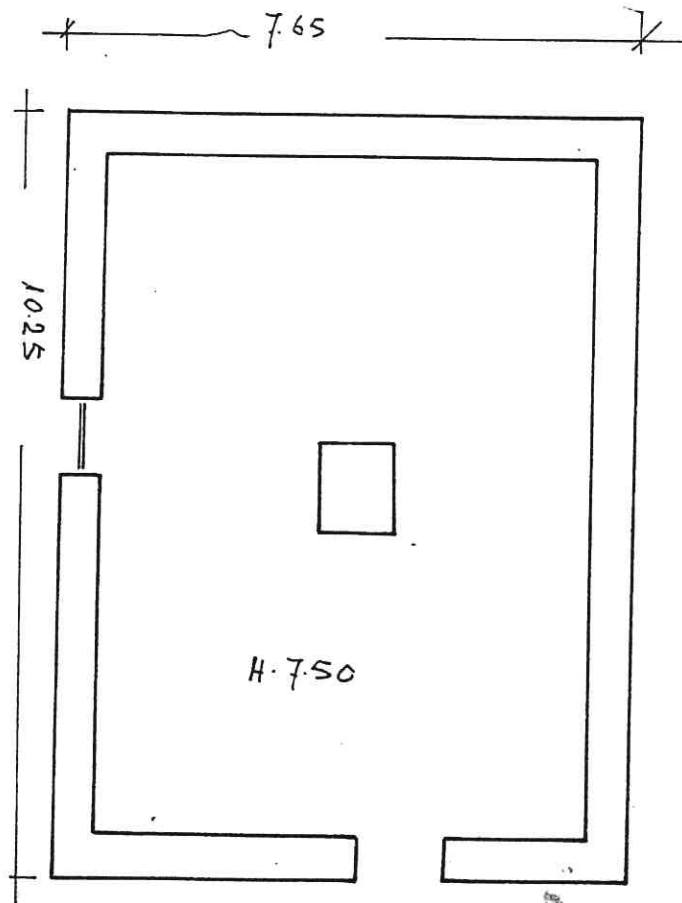

COMUNE DI PALAZZUOLO SUL SENIO

FOGLIO MAPPA

M. 55

PARTICELLA

M. 104

SCALA 1/100

PiANTERRETO

