




PROGETTO DI REALIZZAZIONE PUNTO RISTORO E SERVIZI IGIENICI PRESSO IL CAMPO SPORTIVO COMUNALE BANTI. PROGETTO ESECUTIVO

Tavola n° 3.6

Progettista: COMUNE DI BARBERINO DI MUGELLO
 Il R.U.P.: Arch. Alessandro Benvenuti
 Il progettista architettonico: Arch. Giulio Mascali

Oggetto: PIANTA ARREDO SCALA 1:50 CON LEGENDA E ABACO INFISSI

Data: Dicembre 2017

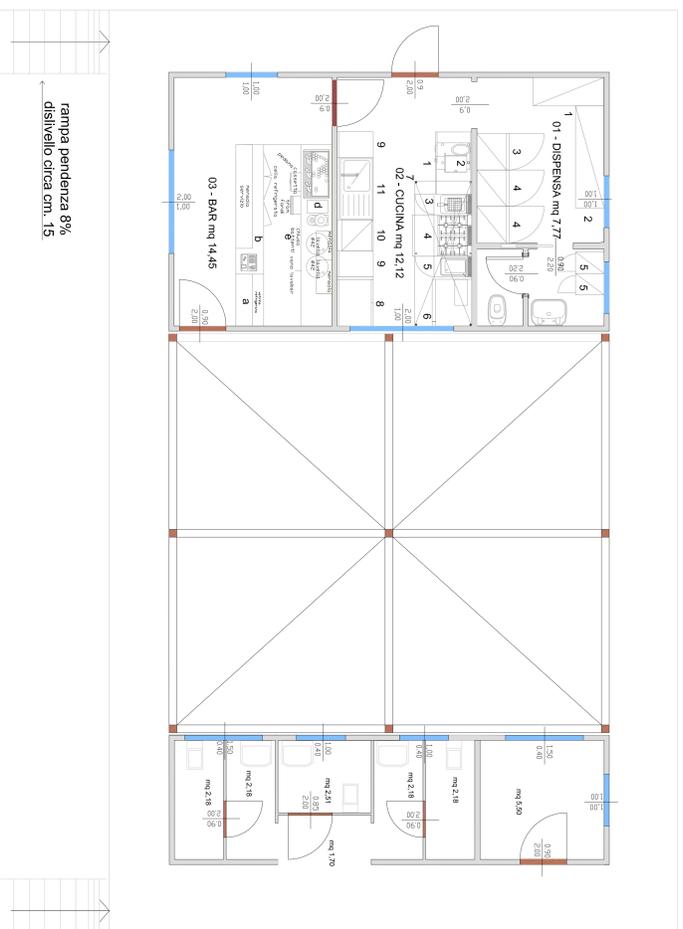


Elenco attrezzature

POS	QTA	MODELLO	DESCRIZIONE	LARGHEZZA	PROFONDITA	ALTEZZA
ZONA-01 - DISPENSA						
1	1	-	SCAFFALE A 4 RIPIANI 1370 MM	1370	550	2000
2	1	-	SCAFFALE A 4 RIPIANI 1970 MM	1970	550	2000
3	1	R04SF4	FREEZER 400L 1 PORTA -15-24 INDOX	700	620	1755
4	2	R04PVF4	FRIGO 400L 1 PORTA 0+10°C INDOX	700	620	1795
5	2	-	ARMADIO SPOGLIATOIO 1 POSTO DIVISORIO	415	500	1800
ZONA-02 - CUCINA						
1	1	-	TAVOLO ARMAIO CON ALZATINA 1200 MM	1200	700	1000
2	1	-	AFRETTATRICE A GRAV.350MM TRASM.CINGHIA	695	560	520
3	1	ETREDI9F0	FRIGGITRICE ELETTRICA 15 LT 4000MM	400	730	850
4	1	ETGCGHCG0	CUCINA GAS 4 PUCOH+FORNO GAS 800MM	800	730	850
5	1	ETPCEDIKF0	CUOCIPASTA ELET. 1 VASCA 24,5 LT 400MM	400	730	850
6	1	TZ4302M	FORNO ELETTRICO BICAMERA SU SUPPORTO	902	784	1670
7	1	-	CAPPA PARETE INOX 304+FILTRI 280X110 CM	2800	1100	500
8	1	-	TAVOLO ARMAIO CON ALZATINA 900 MM	900	700	850
9	2	-	TAVOLO CALZATI 500 MM	500	700	1000
10	1	NUC3BP	LAVAST. SOTTOT. + POMPA SC. 540PH. 3N	600	610	820
11	1	-	LAVATIOIO 1 VASCA GOCCOLATIOIO SX 1200 MM	1200	700	1000


TIPOLOGIA INFISSO 1

Descrizione: Infisso in alluminio a taglio termico con vetro basso emissivo antisondamento, due ante battenti
 Numero in pianta: 1,3
 Dimensioni (cm): 200X100h
 Quantità (n.): 2

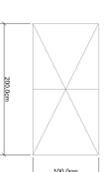


TIPOLOGIA INFISSO 2

Descrizione: Infisso in alluminio a taglio termico con vetro basso emissivo antisondamento, due ante battenti
 Numero in pianta: 2,4,5,8
 Dimensioni (cm): 100X100h
 Quantità (n.): 4

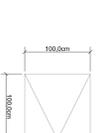

TIPOLOGIA INFISSO 3

Descrizione: Infisso in alluminio a taglio termico con vetro basso emissivo antisondamento, due ante battenti
 Numero in pianta: 6,7
 Dimensioni (cm): 100X40h
 Quantità (n.): 2

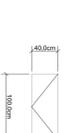


TIPOLOGIA INFISSO 4

Descrizione: Infisso in alluminio a taglio termico con vetro basso emissivo antisondamento, due ante battenti
 Numero in pianta: 9,10
 Dimensioni (cm): 150X40h
 Quantità (n.): 2




TIPOLOGIA INFISSO PORTA

Descrizione: porta in alluminio antisondamento, un'anta battente
 Numero in pianta: A,B,C,D,F,G,H,I,L
 Dimensioni (cm): 90X200 h
 Quantità (n.): 9

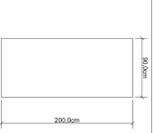

TIPOLOGIA INFISSO PORTA SCORREVOLE

Descrizione: porta in alluminio antisondamento, un'anta A SCORRERE CON TELAIO
 Numero in pianta: E
 Dimensioni (cm): 90X200h
 Quantità (n.): 1

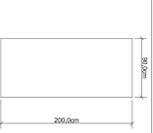

VERIFICA RAPPORTI AERO-ILLUMINANTI

	Rapporto aero illuminante	verificato
BAR 14,45 MQ	3,00 mq>1/8	verificato
CUCINA 12,48 MQ	2,00 mq>1/8	verificato
DISPENSA 7,77 MQ	1,00 mq>1/8	verificato
BAGNO ADDETTO 3,50 MQ	1,00 mq>1/8	verificato

